
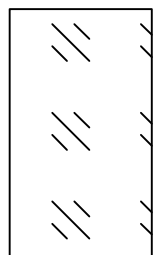


**PLAC ZABAW 2**  
**SKALA 1:100**

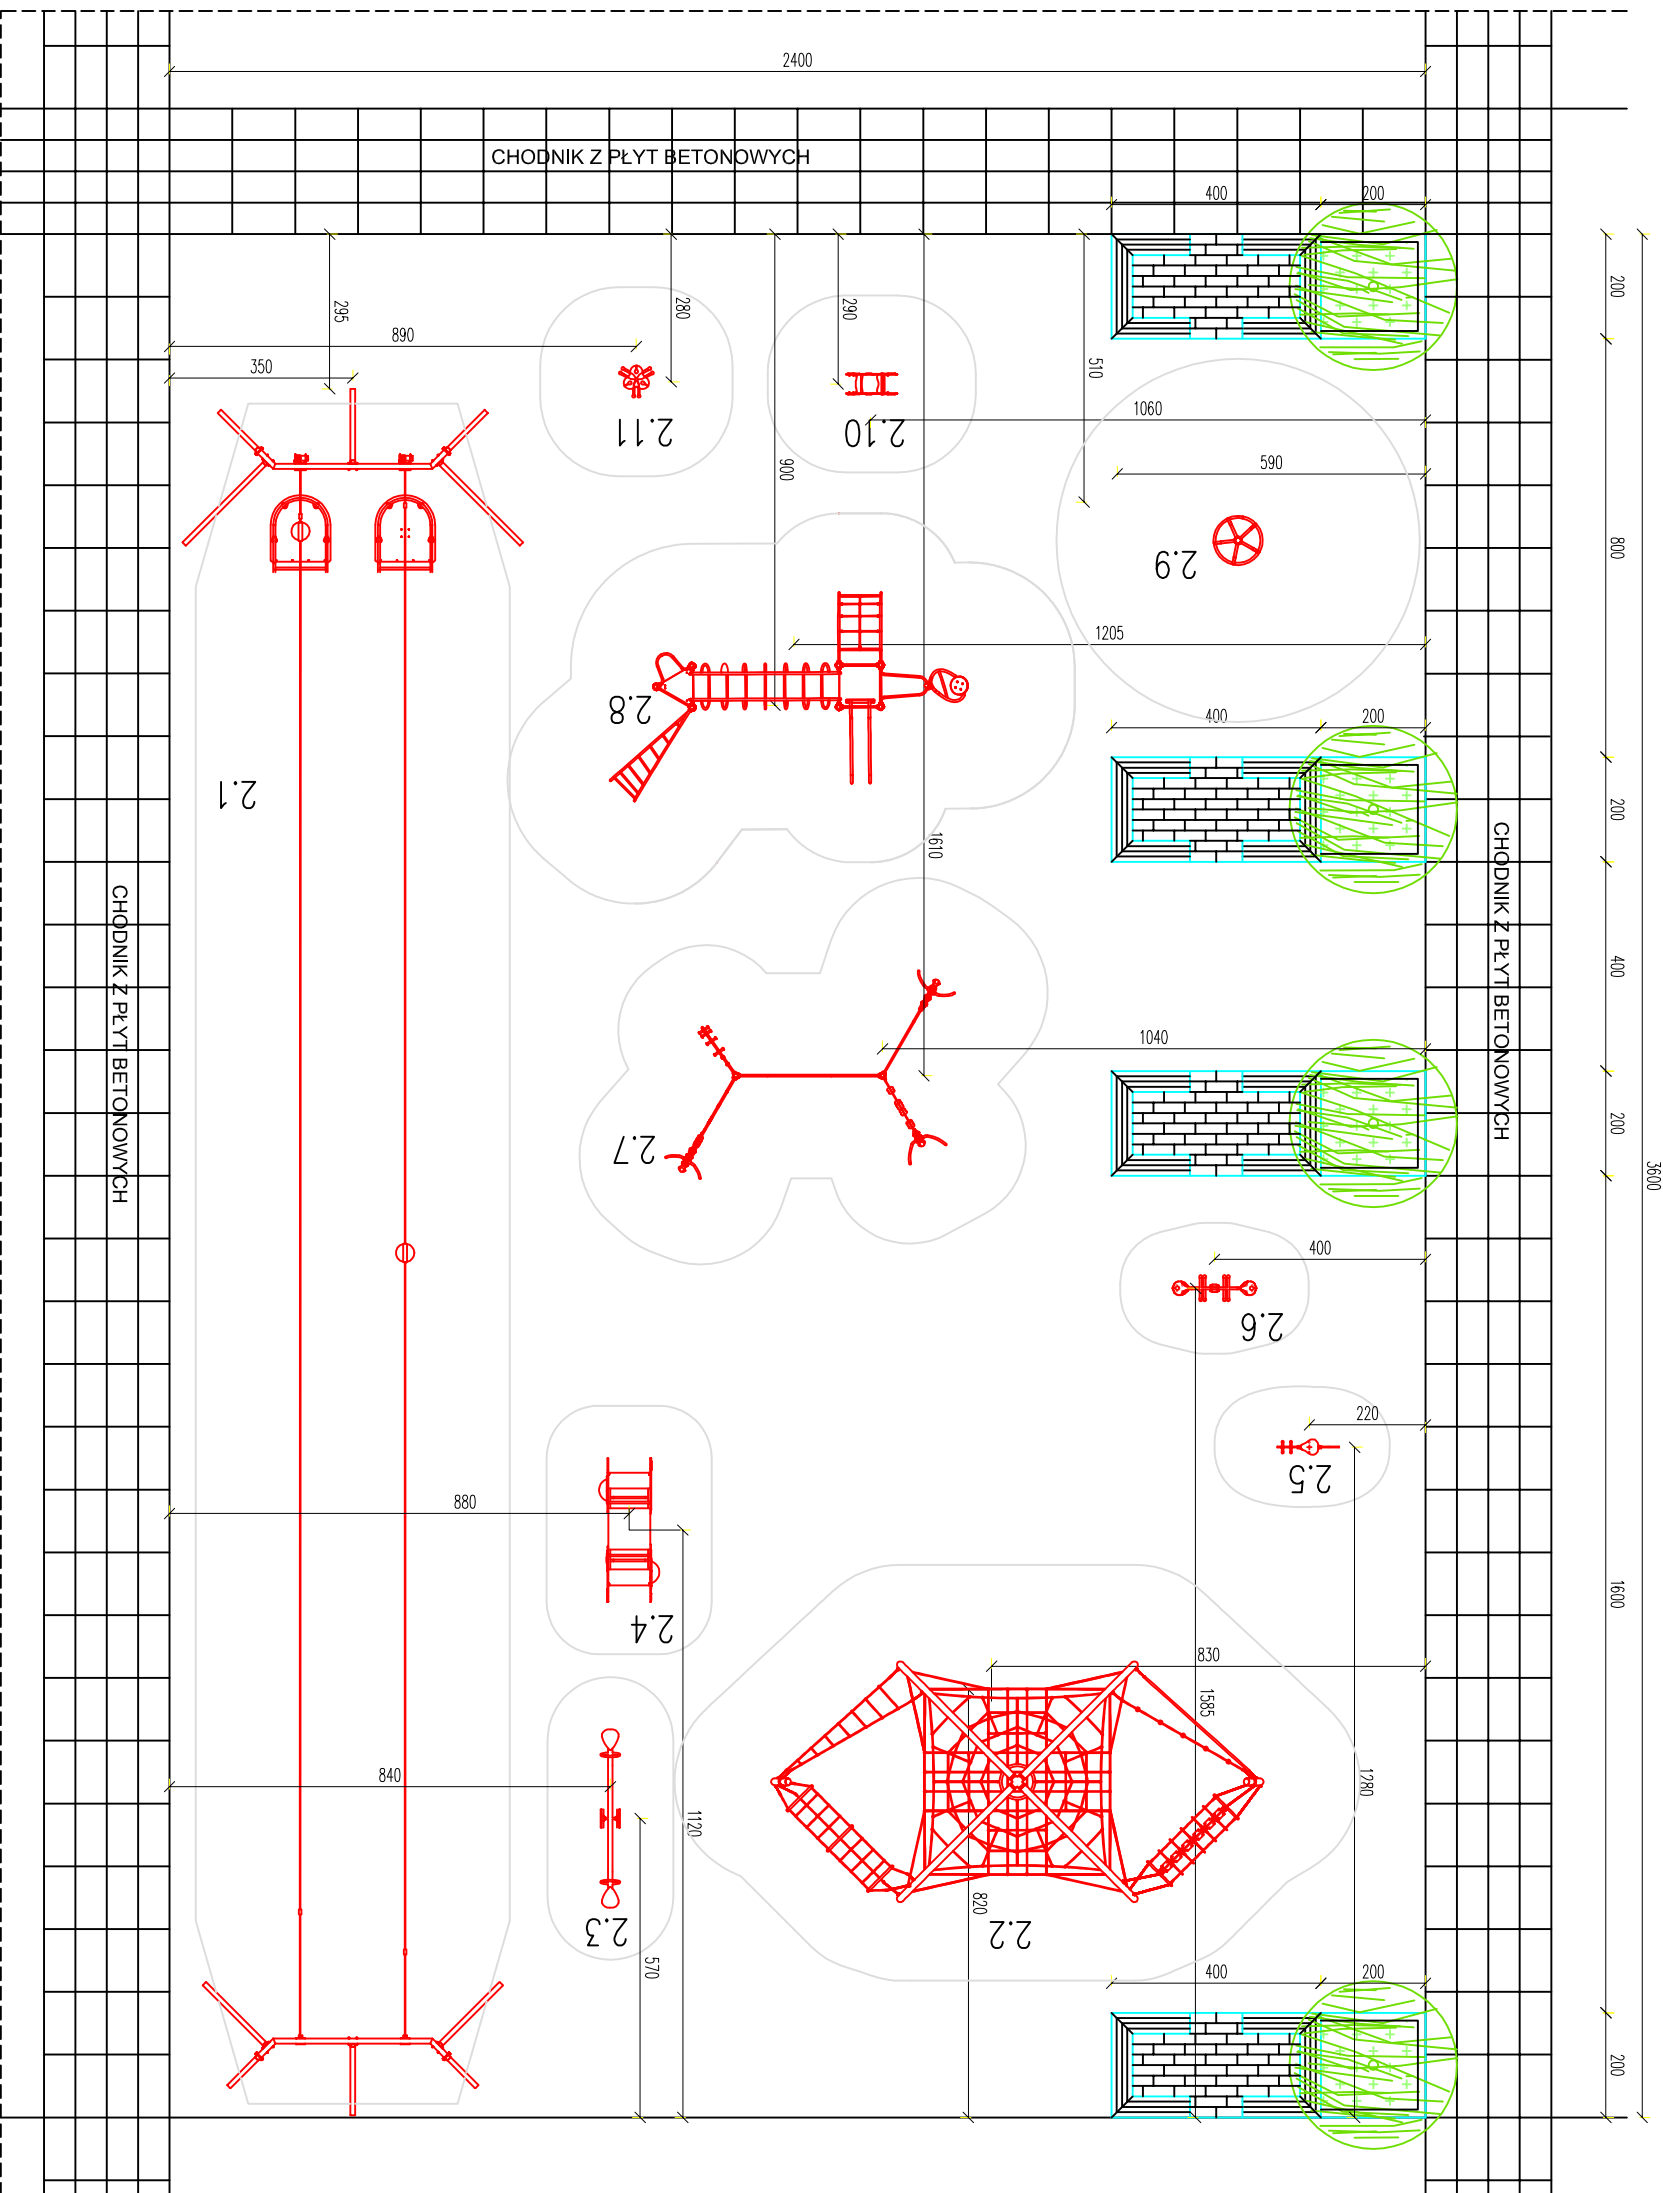

NAMIERZCHNIA PLACU POLIURETANOWA  
POWIERZCHNIA 810 M<sup>2</sup>

**ZESTAWIENIE PRZYRZĄDÓW :**

1. PRZYRZĄD 2.1 - 1 SZT.
2. PRZYRZĄD 2.2 - 1 SZT.
3. PRZYRZĄD 2.3 - 1 SZT.
4. PRZYRZĄD 2.4 - 1 SZT.
5. PRZYRZĄD 2.5 - 1 SZT.
6. PRZYRZĄD 2.6 - 1 SZT.
7. PRZYRZĄD 2.7 - 1 SZT.
8. PRZYRZĄD 2.8 - 1 SZT.
9. PRZYRZĄD 2.9 - 1 SZT.
10. PRZYRZĄD 2.10 - 1 SZT.
11. PRZYRZĄD 2.11 - 1 SZT.

**UWAGA:**  
2. Wszelkie wymiary przed przystąpieniem do prac budowlanych sprawdzić na miejscu.  
3. W przypadku zastosowania rozkazu zmianowego należy złożyć zgłoszenie Projektantowi.

**UWAGA:**  
NALEŻY BEZWZGLĘDNIIE  
ZACHOWAĆ STREFY BEZPIECZEŃSTWA  
WYZNACZONE PRZEZ DOSTAWCĘ  
PRZYRZĄDÓW !

TEMAT	PROJEKT BUDOWLANY REWITALIZACJI ZDEGRADOWANYCH OBSZARÓW PO WYROBISKU ZIMROWIN Z PRZEMOCENIENIEM W ODSZAR TURYSTYCZNY W MIEDZYRZECIU PODLASKIM		
ADRES INWESTYCJI	MIEDZYRZEC PODLASKI UL. ZAHAWKOWSKA		
INWESTOR	MIASTO MIEDZYRZEC PODLASKI Z-1580 MIEDZYRZEC PODLASKI, UL. POCTOWA 8		
JEDNOSTKA PROJEKTOWA	INSTYTUT TECHNICZNYCH NIP: 664-0246-20 ul. Nowoluda 92a, 31-728 Kraków	www.mazec-budowlancow.pl <b>M A R Z E C</b> BUDOWNIC TWO	
BRANŻA	ARCHITEKTURA		
FAZA	PROJEKT BUDOWLANY		
PROJEKTANT	arch. Jarosław Witek Upz. nr 346/2011, MP-0831		
OPRACOWAŁ	arch. Borys Koryński Upz. 191/2011		
SPRAWDZIAŁAŁY	mgr inż. arch. Marek Górnika upz. bud. nr 128-K/174		
TYTUŁ RYSUNKU	PLAC ZABAW 02		
SKALA:	1:100	NR RYSUNKU:	AB.02
		DATA:	08.2017