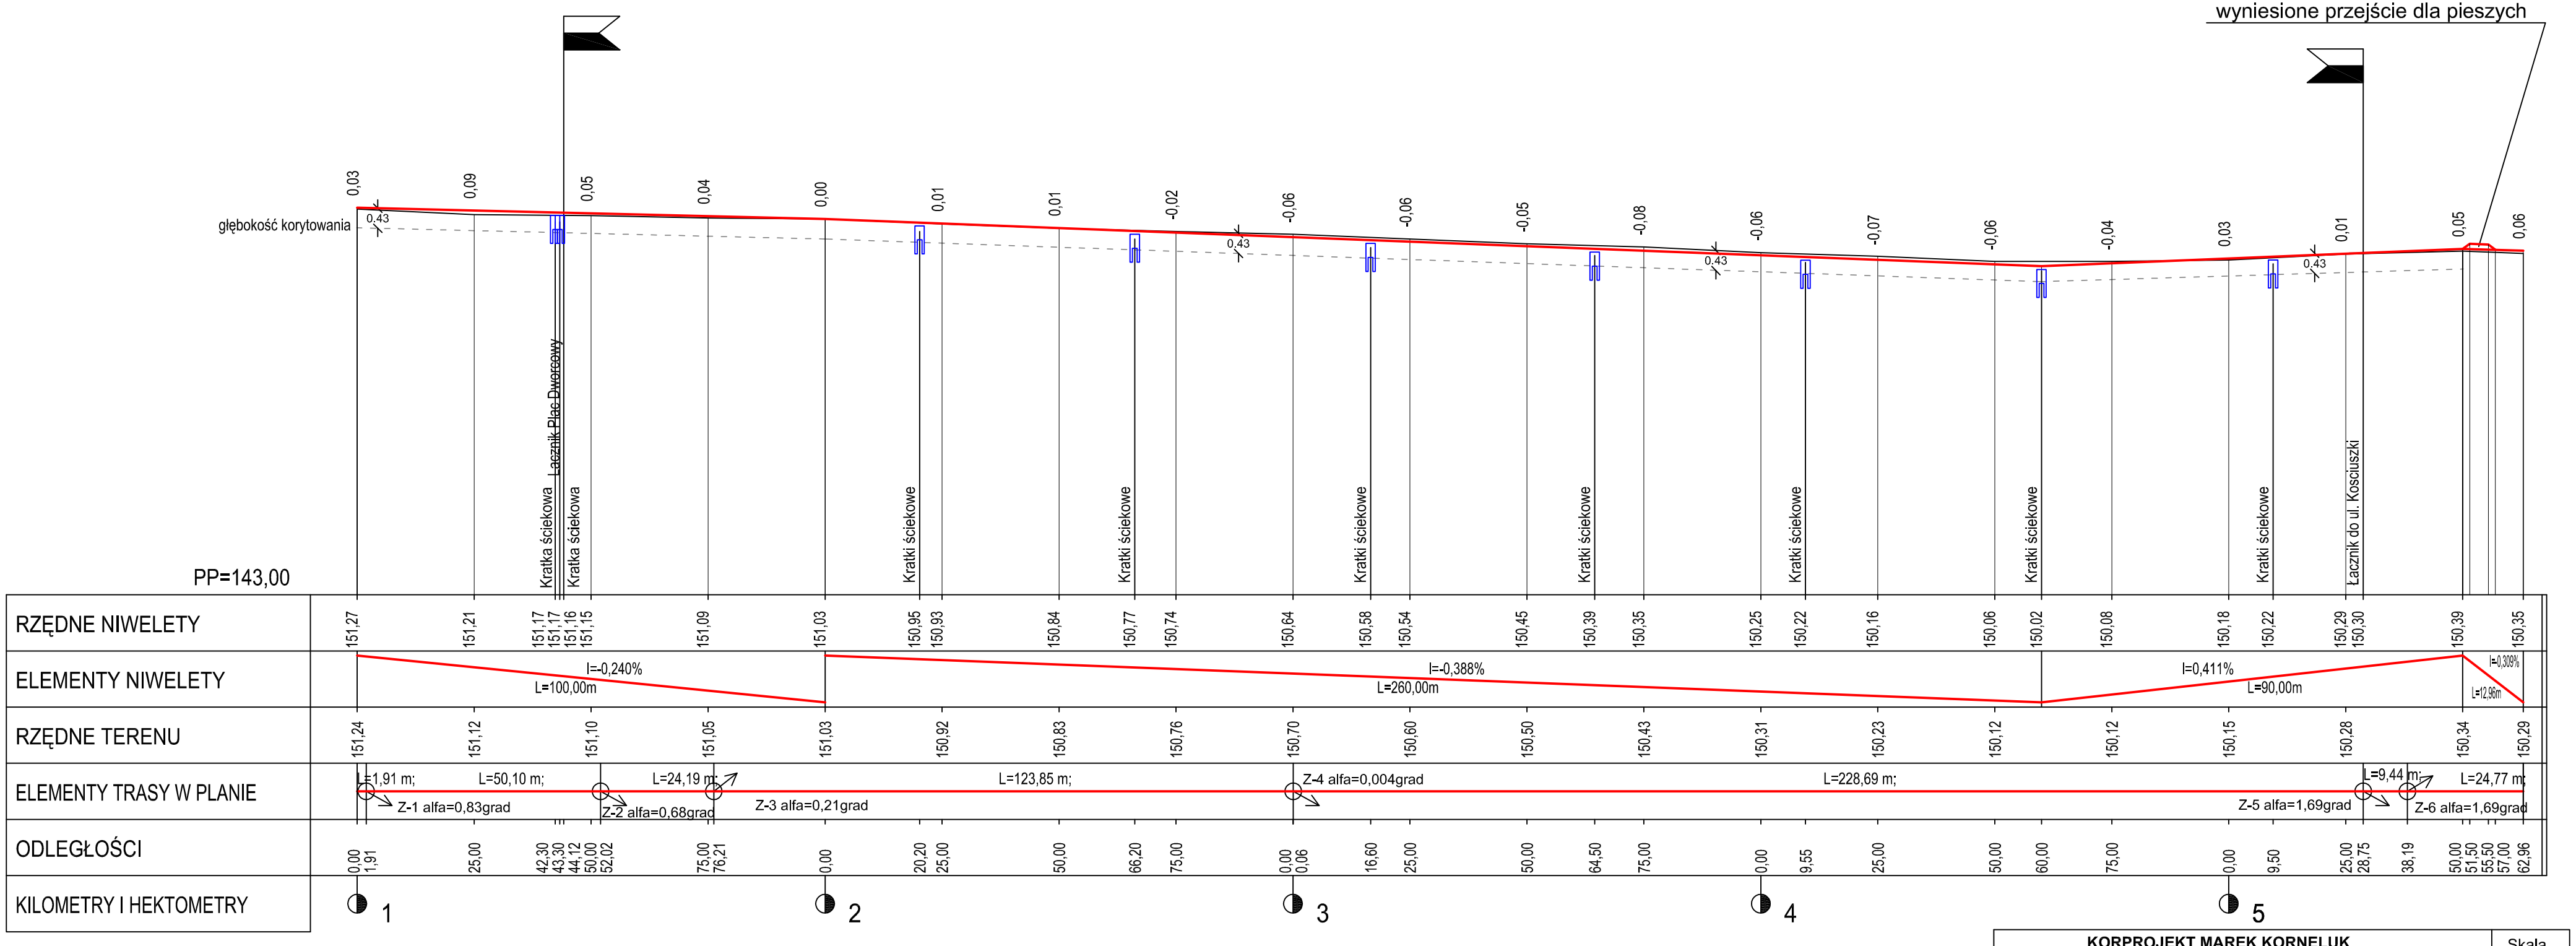

KORPROJEKT MAREK KORNELUK ul. Mikołaja Dziedzickiego 19 21-500 Biała Podlaska			Skala 1:100/1000
Inwestor	**Miasto Międzyrzec Podlaski ul. Pocztowa 8 21-560 Międzyrzec Podlaski**		Nr rys. 3.1
Zadanie	**Przebudowa drogi gminnej Nr 101597 L - ulicy Kazimierza Pułaskiego w Międzyrzecu Podlaskim**		Data 09.2018
Nazwa rys.	**Profil podłużny ul. Pułaskiego**	Nr upr./specjalność	Podpis
Projektant (branża drogowa)	**tech. Józef Wojtaszek**	GP.7342/10/10/92; upr. bud. do projektowania w specjalności konstrukcyjno-inżynieryjnej w zakresie dróg i naw. lotniskowych	
Sprawdzający (branża drogowa)	**mgr inż. Marek Korneluk**	LUB/0216/ POOD/08, upr. bud. do projektowania b/o w specjalności drogowej	