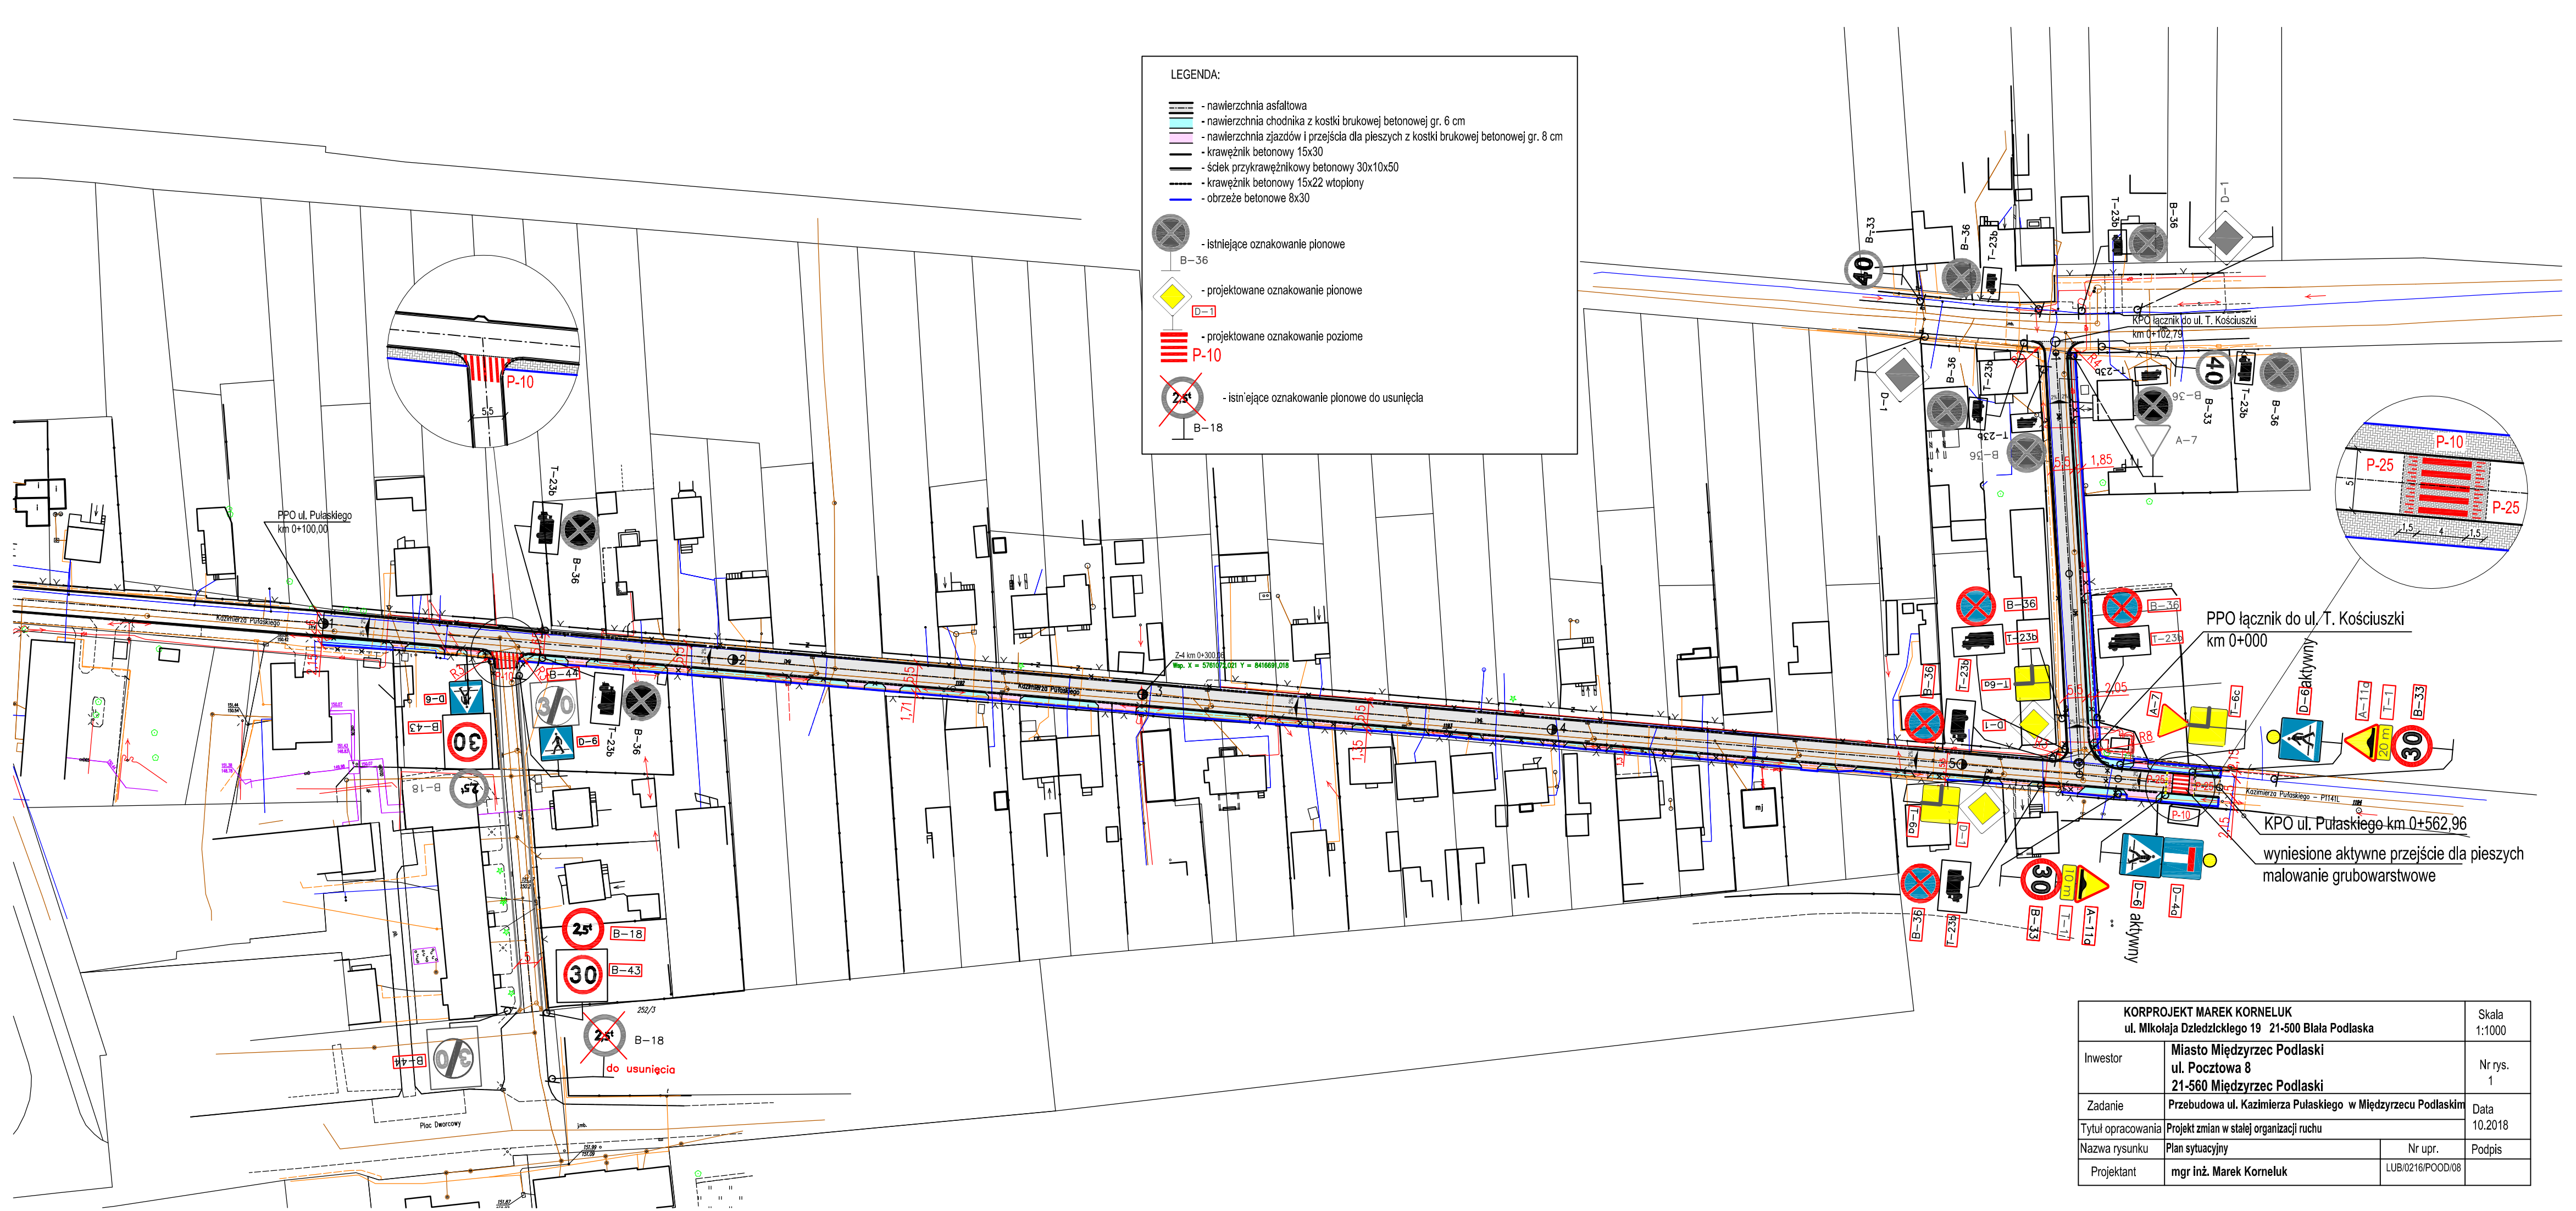

KORPROJEKT MAREK KORNELUK **ul. Mikołaja Dzledzickiego 19 21-500 Biała Podlaska**			Skala 1:1000
Inwestor	**Miasto Międzyrzec Podlaski** **ul. Pocztowa 8** **21-560 Międzyrzec Podlaski**		Nr rys. 1
Zadanie	**Przebudowa ul. Kazimierza Pułaskiego w Międzyrzecu Podlaskim**		Data 10.2018
Tytuł opracowania	**Projekt zmian w stałej organizacji ruchu**		
Nazwa rysunku	**Plan sytuacyjny**	Nr upr.	Podpis
Projektant	**mgr inż. Marek Korneluk**	LUB/0216/POOD/08	