

woj. lubelskie
pow. bialski
m. Międzyrzec Podlaski
obręb. 4

MAPA DO CELÓW PROJEKTOWYCH
Skala 1: 500
Seksja 116.321.0731 ; 116.321.0732 ; 116.321.0733 ; 116.321.0734


Mapa aktualna jest na dzień 27.07.2010r.
w obszarze zakreślonym linią zieloną.





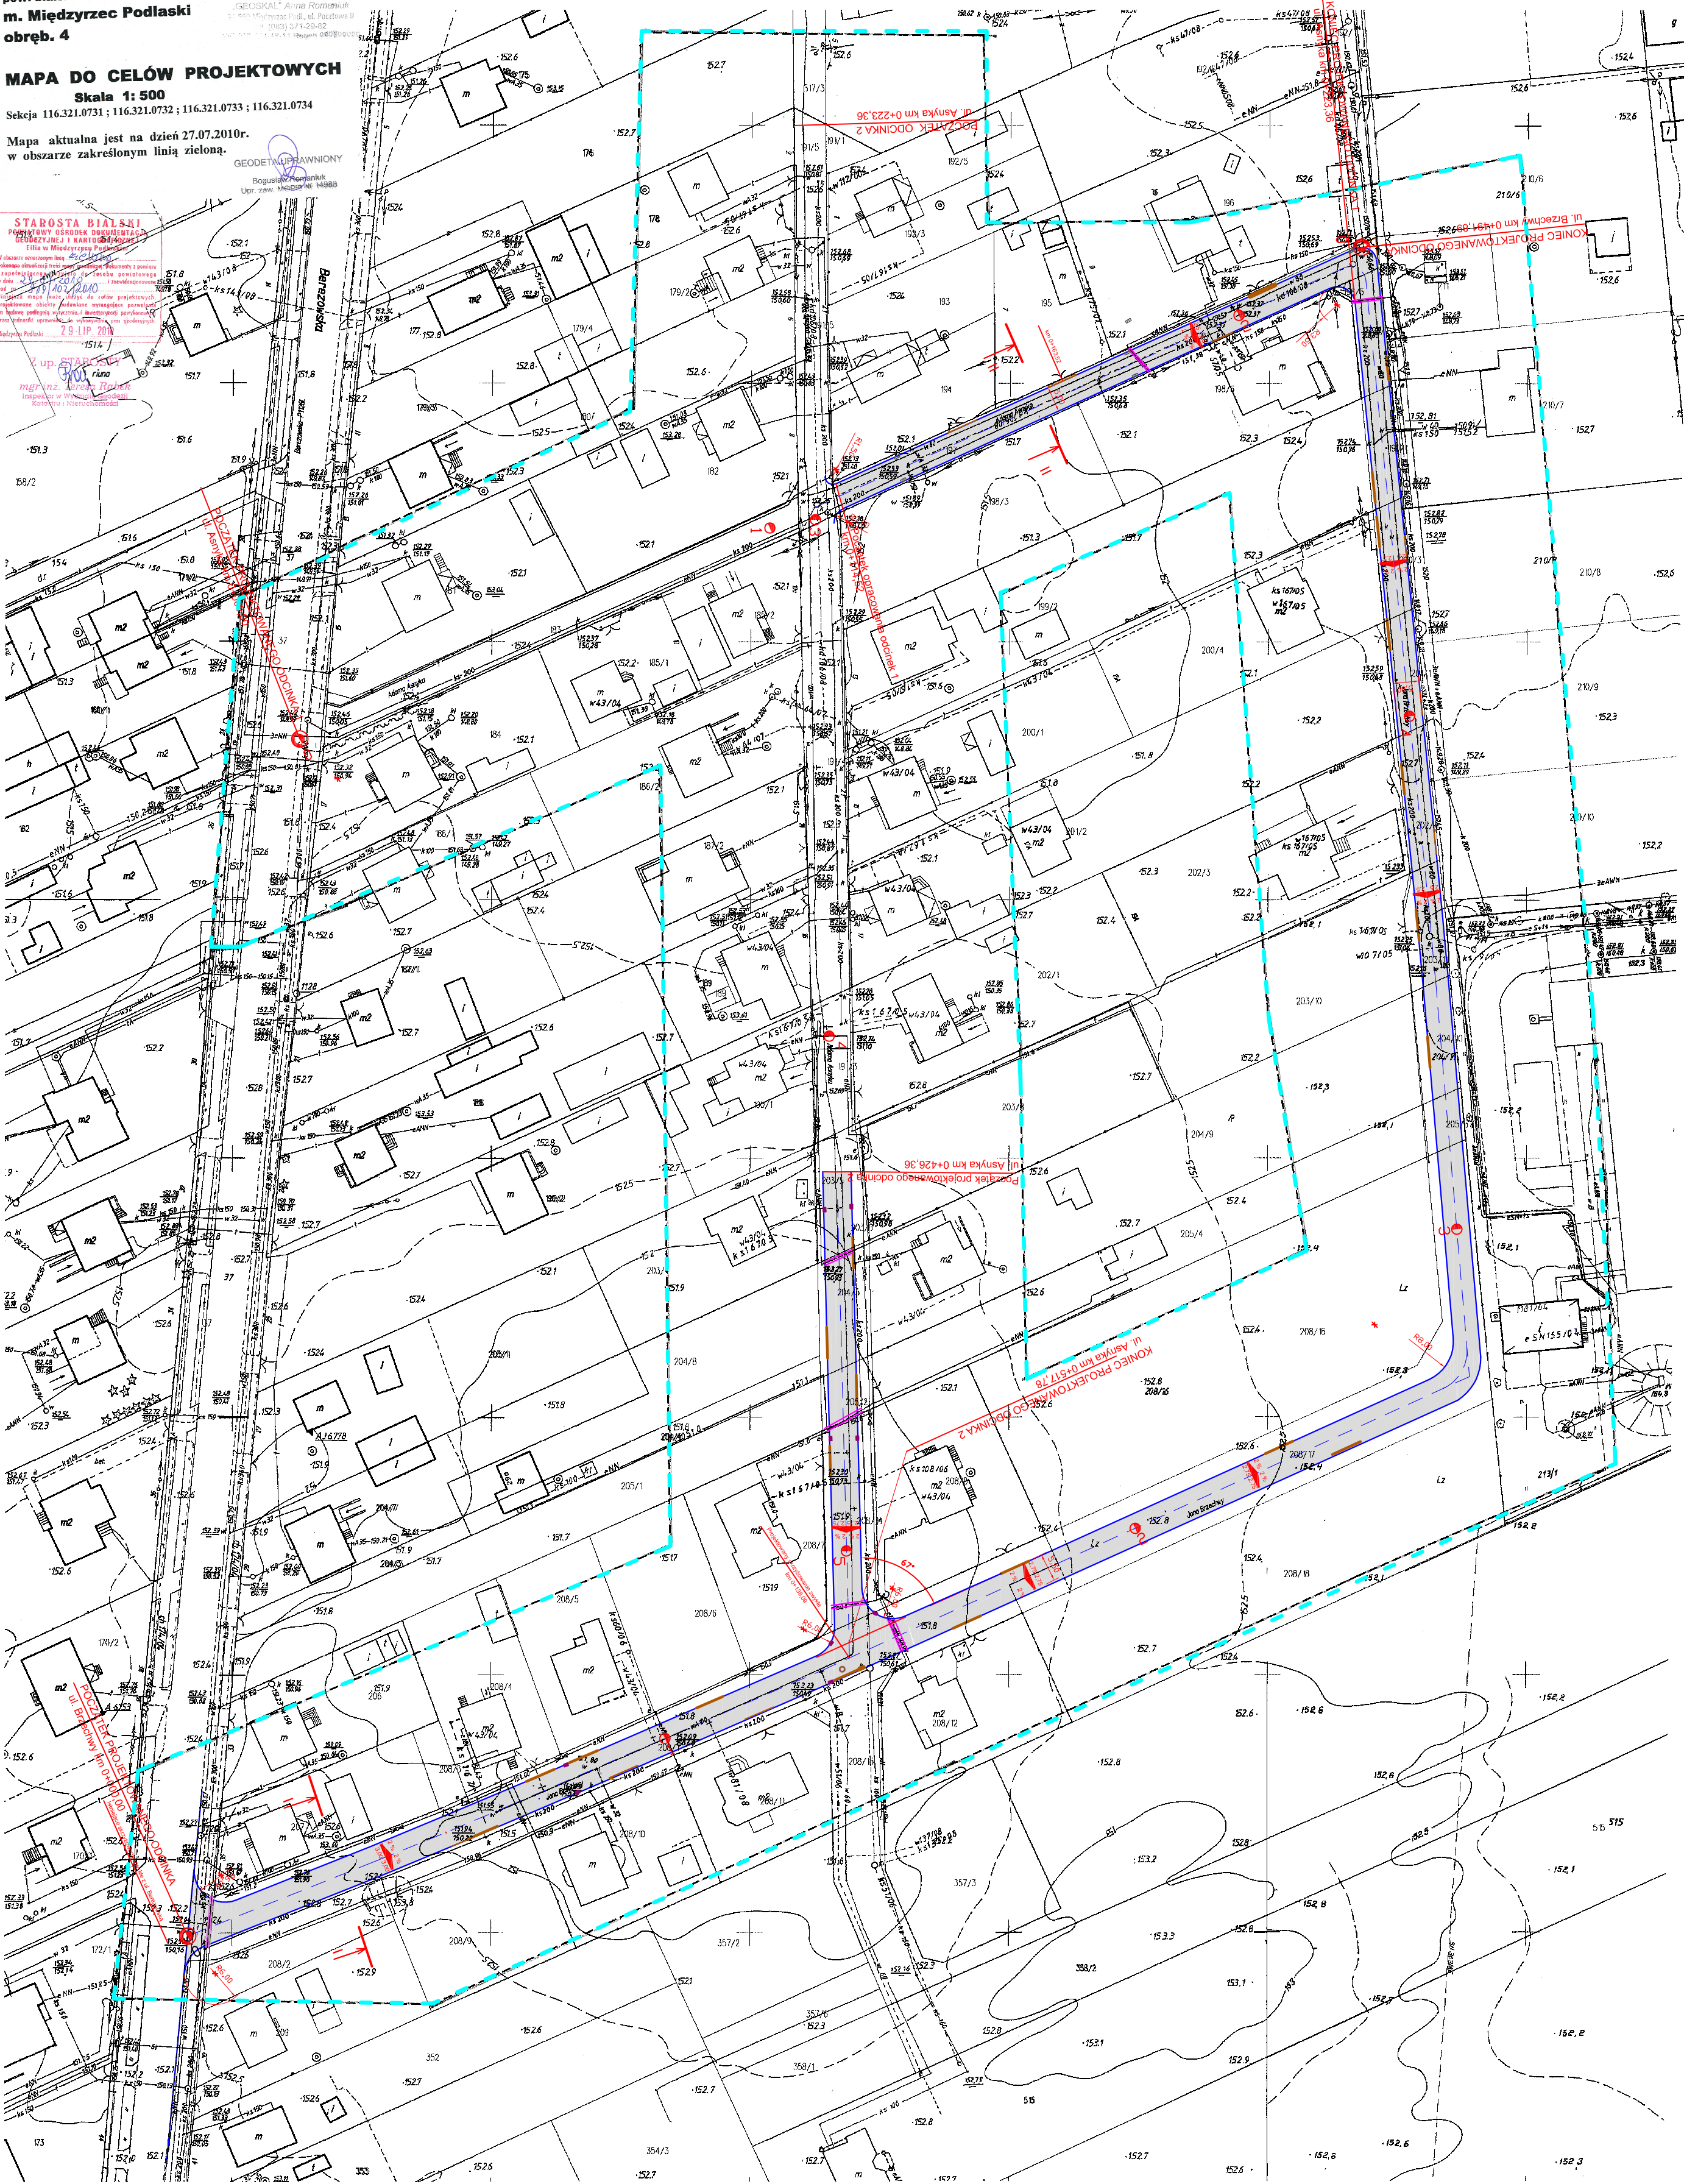

Zamawiający: Miasto Międzyrzec Podlaski	Nr rys.	2
Nazwa obiektu: BUDOWA UL. ADAMA ASNYKA I UL. JANA BRZECHY		
Adres obiektu: W MIEJŚCOWOŚCI PODŁASKIM		
Przebieg linii: Plan sytuacyjny	Skala	1:500
Brutto: Droga	Data	10.10.2010
Projekcja: upr. bud.	Podpis	
Sprawa: upr. bud.		

- nawierzchnia bitumiczna
- krawężnik 15x30 cm
- pobocze
- krawężnik wtopiony 15x22 cm
- rury osłonowe na kabel energetyczny
- rury osłonowe na kabel telefoniczny
- projektowane wpusty uliczne

LEGENDA: