


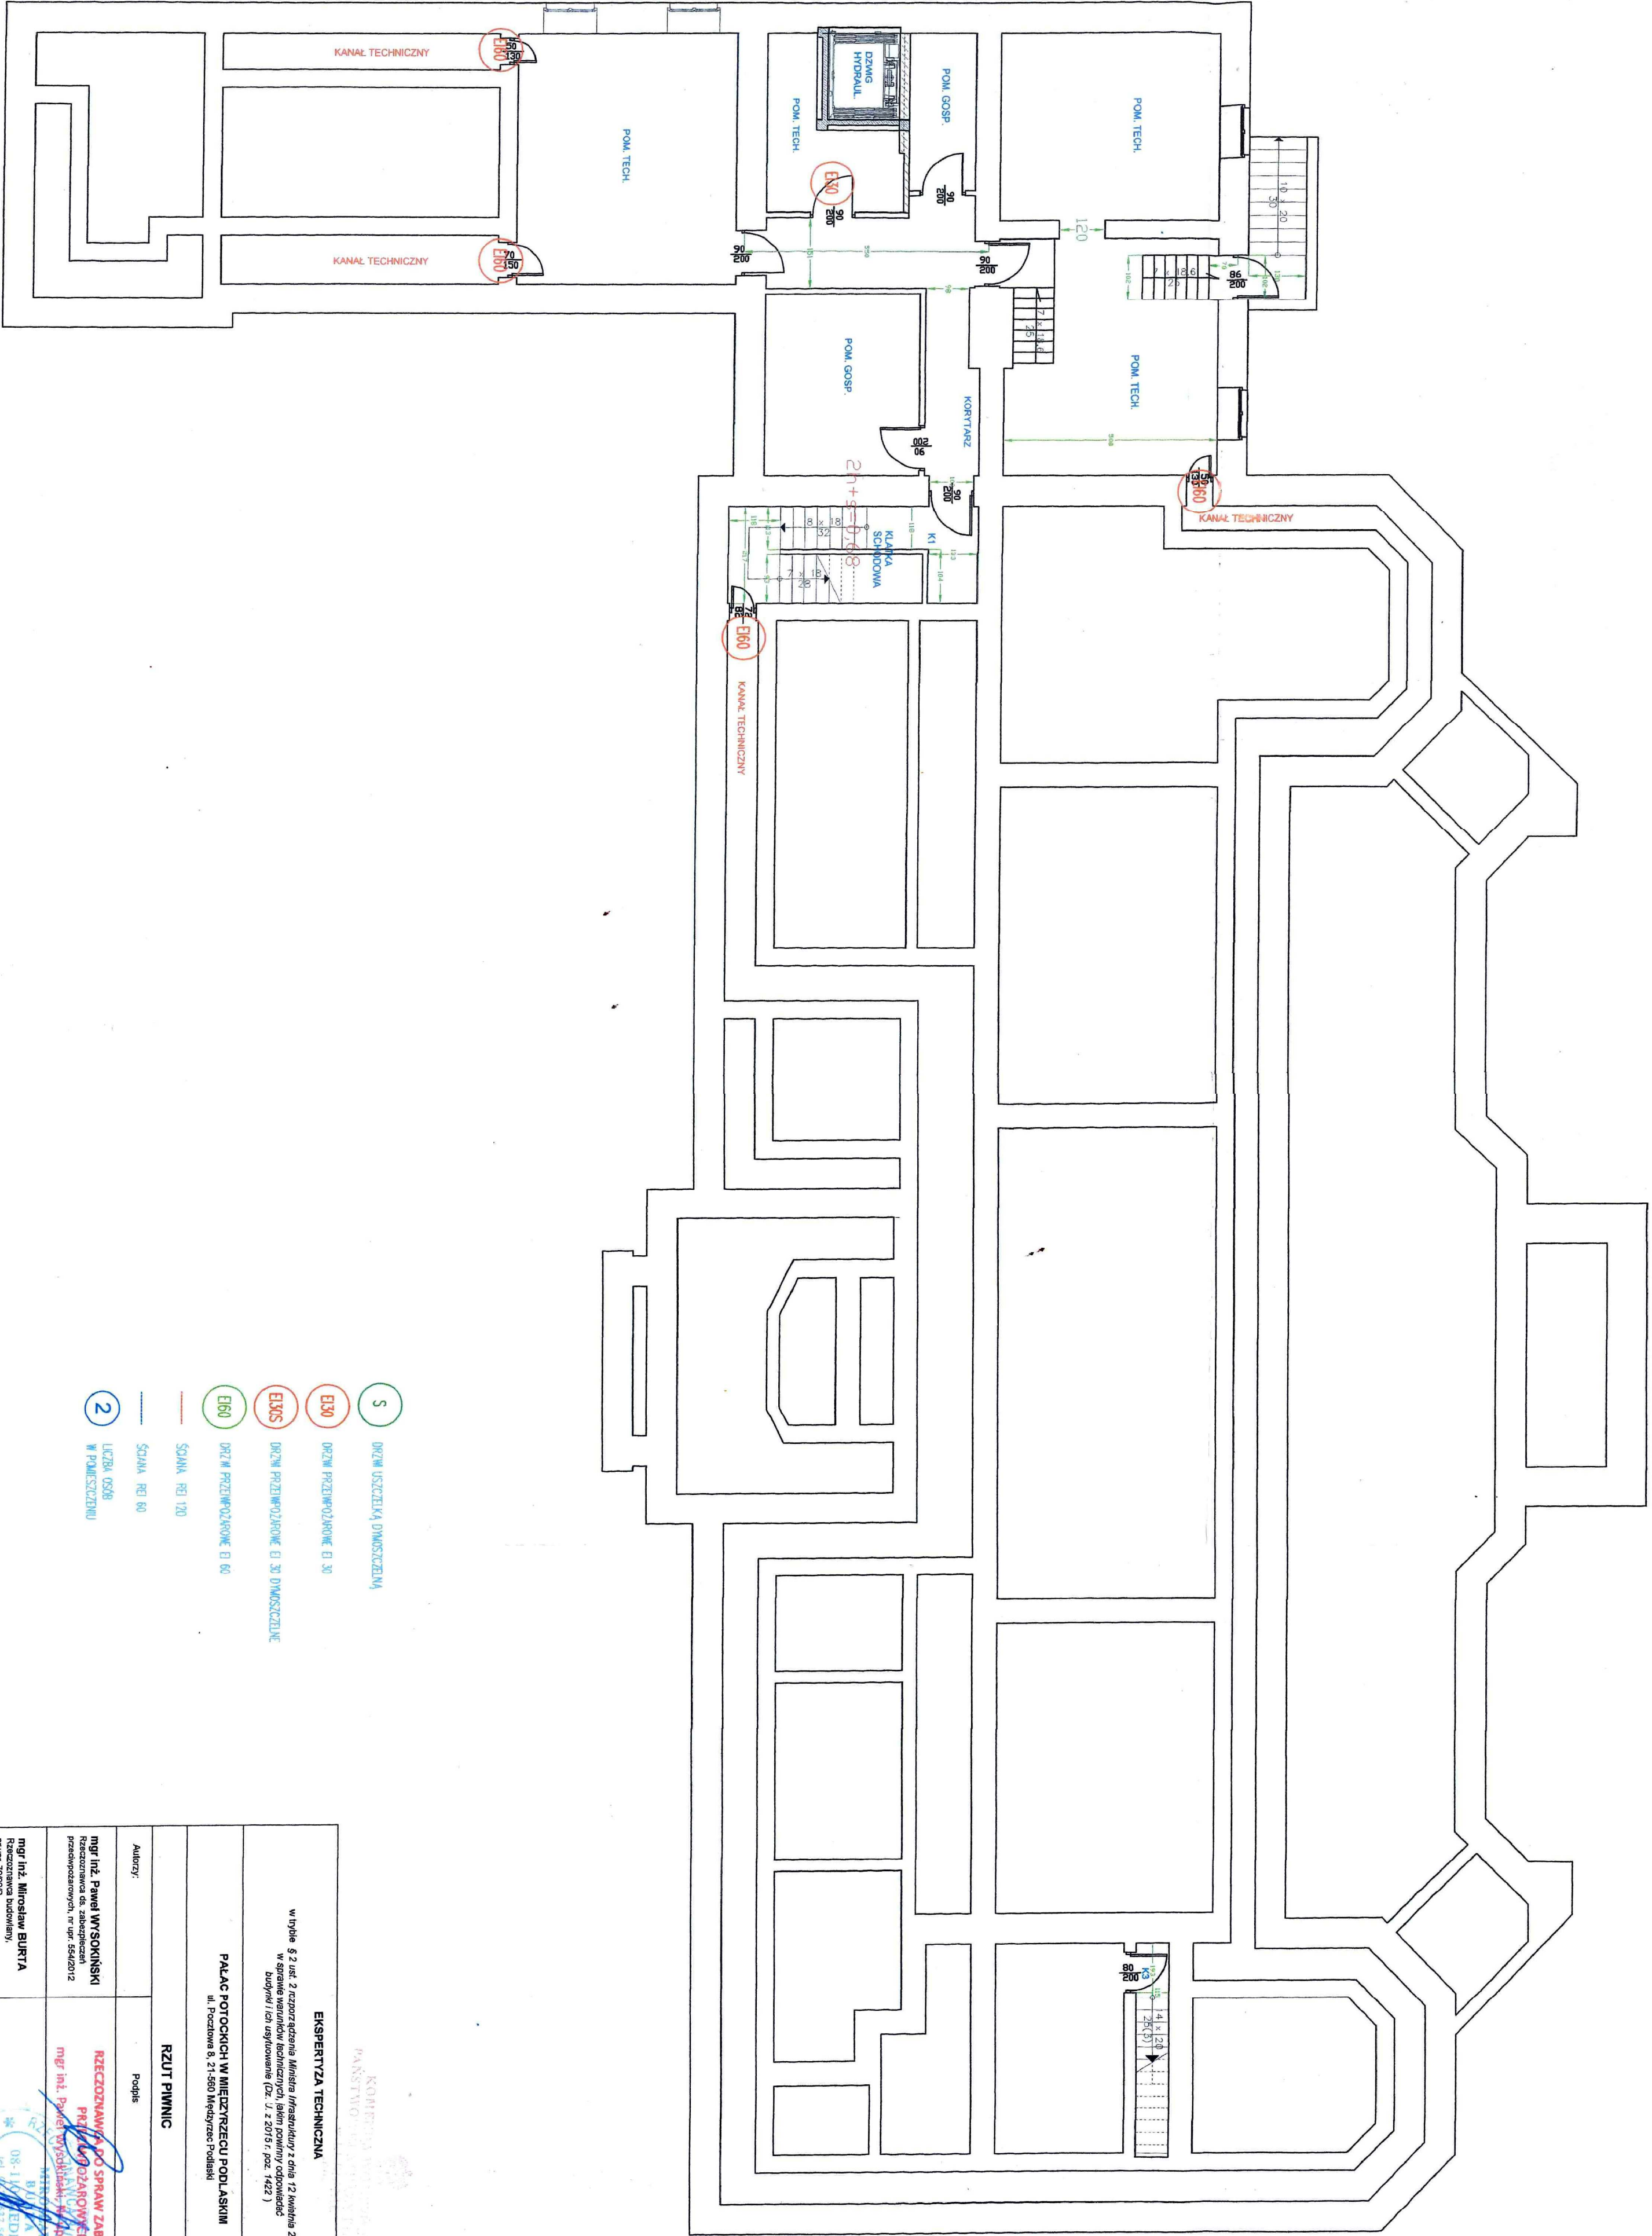

- S DRZWI USZCZELKĄ DYMOSZCZELNĄ
- E130 DRZWI PRZEWODZĄCE E1 30 DYMOSZCZELNE
- E135 DRZWI PRZEWODZĄCE E1 30 DYMOSZCZELNE
- E160 DRZWI PRZEWODZĄCE E1 60
- SCIANA REI 120
- SCIANA REI 60
- 2 LICZBA OSÓB W POMIESZCZENIU

EKSPERTYZA TECHNICZNA	
w trybie § 2 ust. 2 rozporządzenia Ministra Infrastruktury z dnia 12 kwietnia 2002 r. w sprawie warunków technicznych, jakim powinny odpowiadać budynki i ich usytuowanie (Dz. U. z 2015 r., poz. 1422)	
PALAC POTOCKICH W MIEDZYZRZECU PODLASKIM	
ul. Pocztowa 5, 21-560 Miedzyrzecz Polski	
RZUT PIWNIC	
Autorzy:	Podpis
mgr inż. Paweł WYSOKIŃSKI Rzeczoznawca budowlany, Przebiegowo 10, nr upraw. 554/2012	RZECZOWNIAWA DO SPRAW ZABEZPIECZEN PRACOWNIKÓW mgr inż. Paweł WYSOKIŃSKI, nr upraw. 554/2012
mgr inż. Mirosław BURTA Rzeczoznawca budowlany, nr upraw. 105/06	
Data	Skala
wrześień, 2016 r.	1:100
	2