


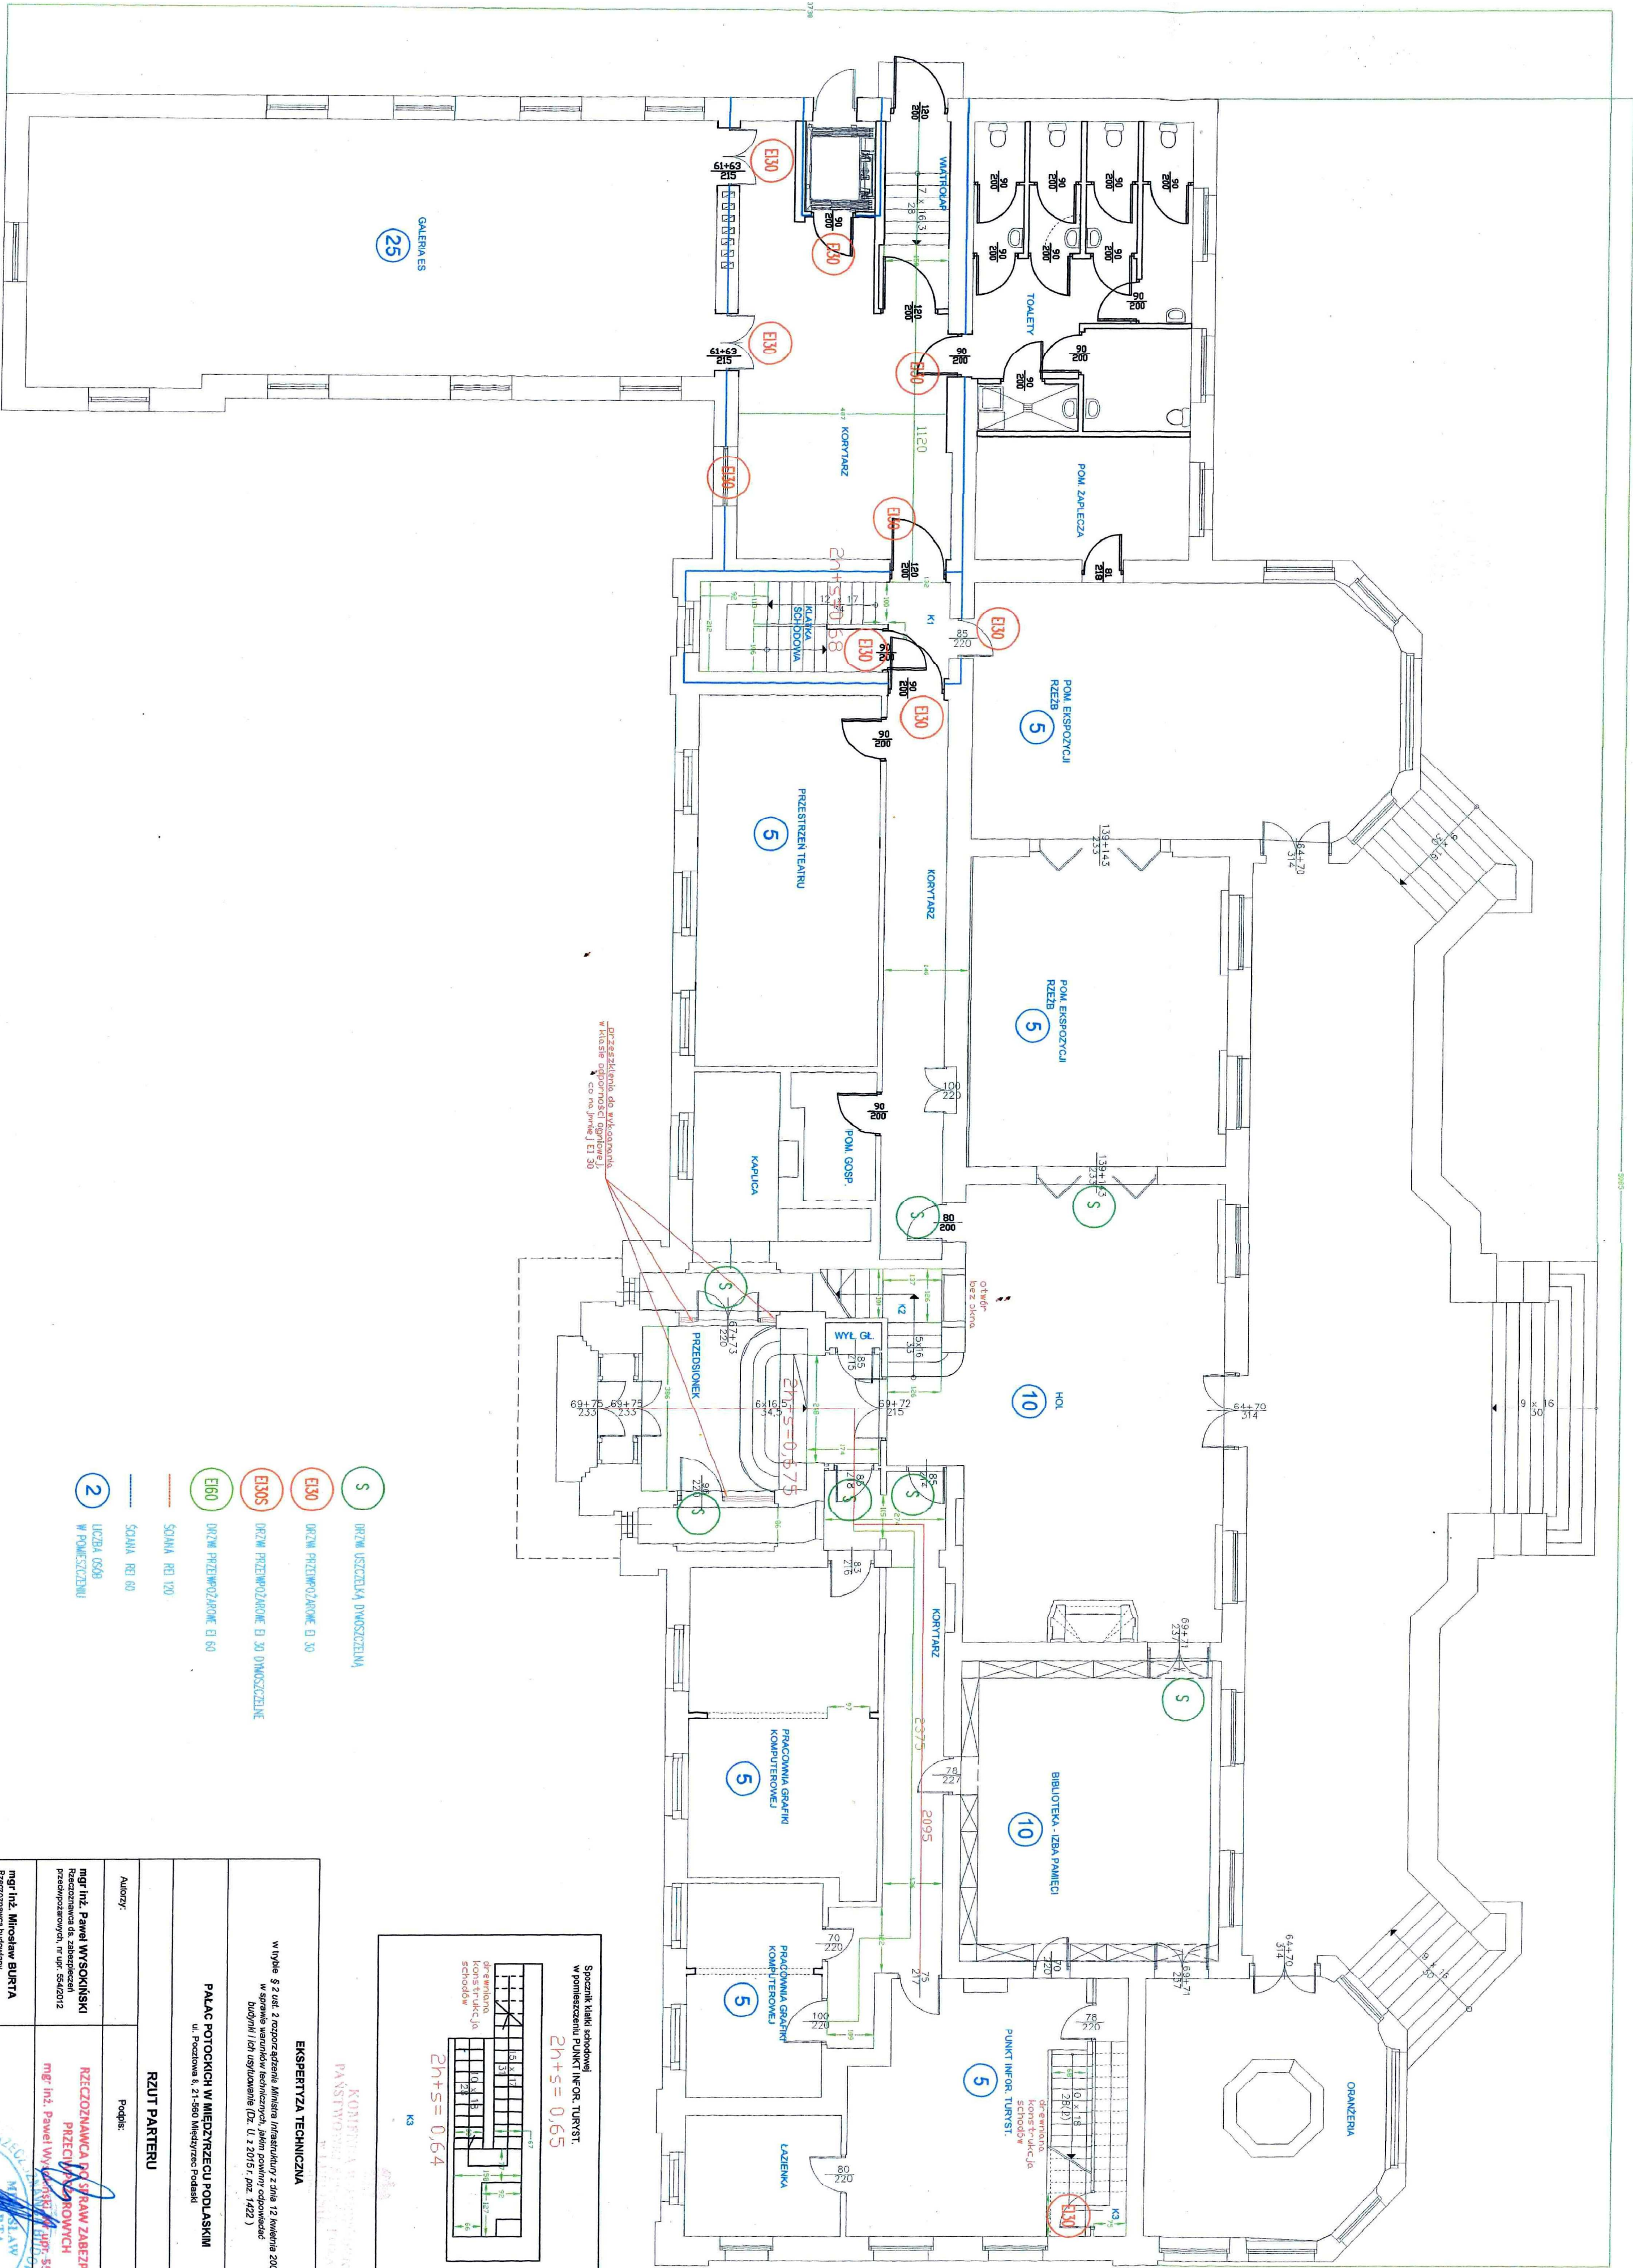

EKSPERTYZA TECHNICZNA	
w trybie § 2 ust. 2 rozporządzenia Ministra Infrastruktury z dnia 12 kwietnia 2002 r. w sprawie warunków technicznych, jakim powinny odpowiadać budynki i ich usytuowanie (Dz. U. z 2016 r. poz. 1422)	
PALAC POTOCKICH W MIĘDZYRZECU PODLASKIM	
ul. Pocztowa 8, 21-560 Międzyrzec Podlaski	
RZUT PARTERU	
Autor:	Podpis:
mgr inż. Paweł Wysocki	mgr inż. Paweł Wysocki
mgr inż. Mirosław Burda	mgr inż. Mirosław Burda
Data	Skala
wzrost, 2016 r.	1:100
3	