


MAPA EWIDENCYJNA  
OBREB  
arkusz  
Skala 1: 1000

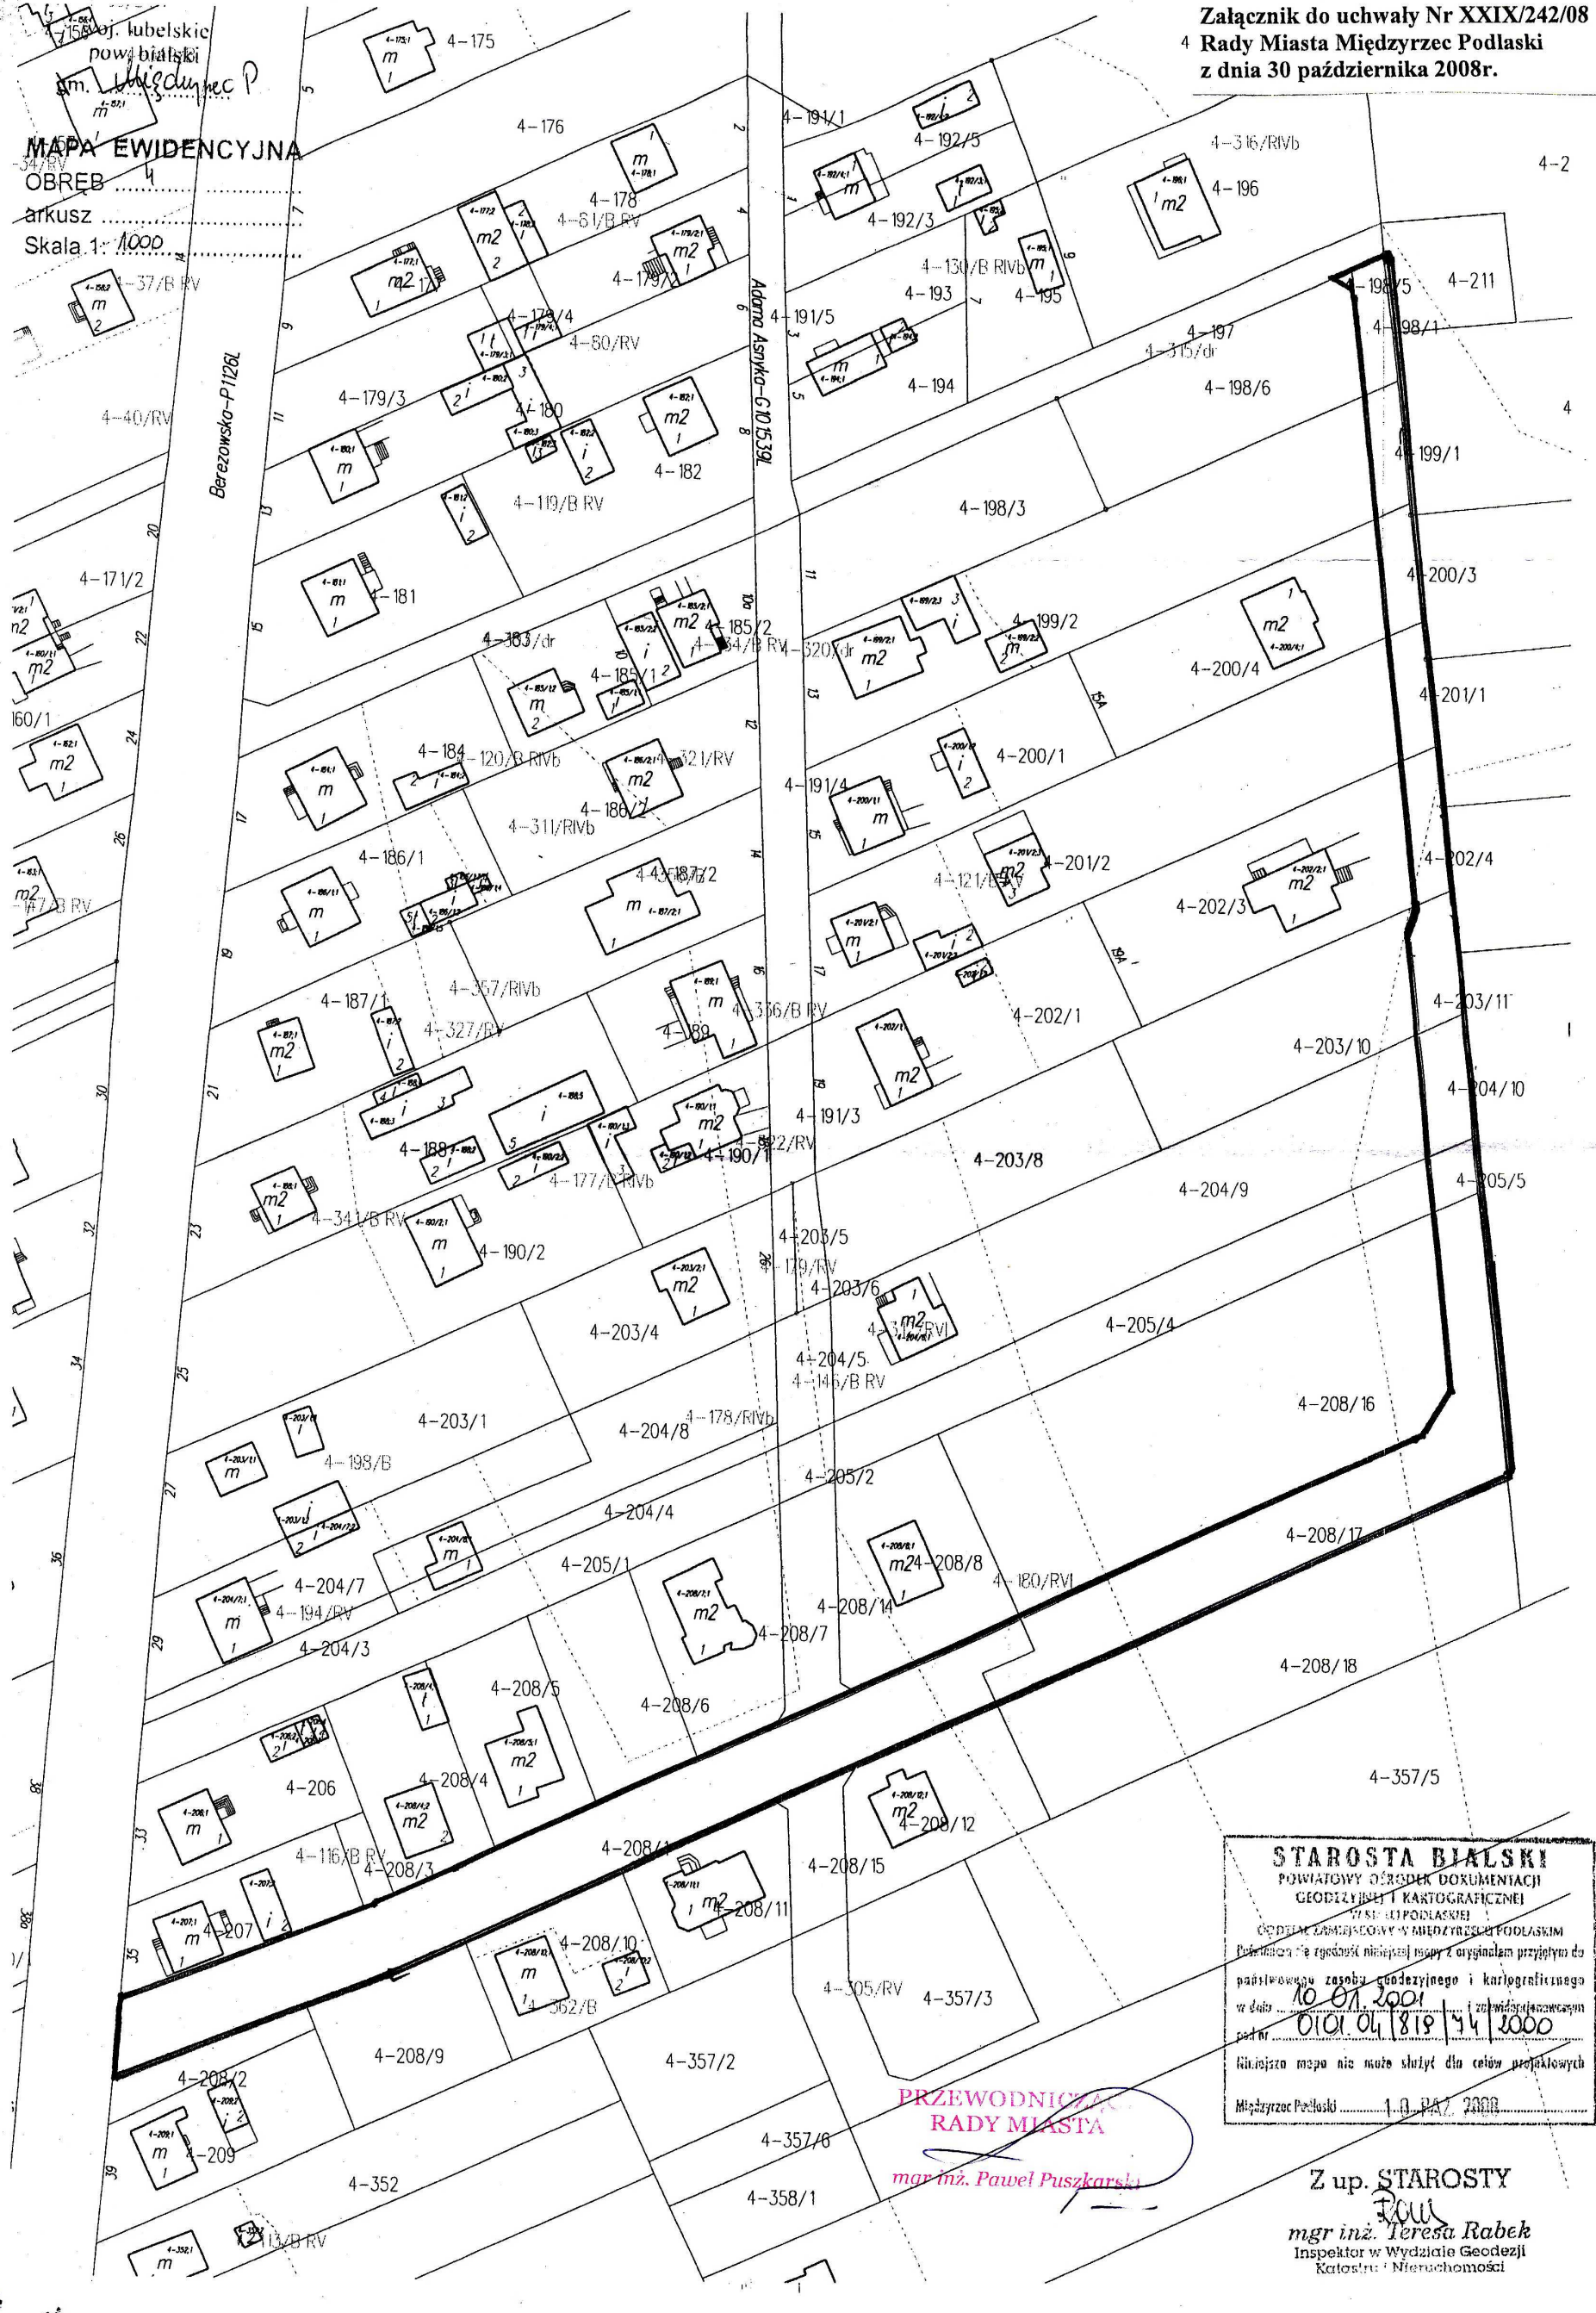

**STAROSTA BIAŁSKI**  
POWIATOWY OŚRODEK DOKUMENTACJI  
GEODYZYJNEJ I KARTOGRAFICZNEJ  
W ŚLĄSKU PODLASKIM  
CENTRUM ZAMIESZKOWY W MIĘDZYRZECU PODLASKIM  
Pobrano i niegodziła kopię z oryginału przyjętą do  
państwowego zasobu geodezyjnego i kartograficznego  
w dniu 10.01.2009 r. z załącznikiem  
pod nr 0101.04.1819/44/2008  
Niniejsza mapa nie może służyć dla celów projektowych  
Międzyrzec Podlaski 1.0. PAZ 2008

**PRZEWODNICZĄCY  
RADY MIASTA**  
mgr inż. Paweł Puzkarski

Z up. STAROSTY  
mgr inż. Teresa Rabek  
Inspektor w Wydziale Geodezji  
Katastru i Nieruchomości