

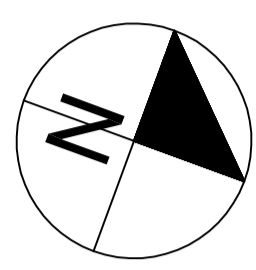


POGLĄDOWA LOKALIZACJA RYSUNKÓW
NA TLE PARKU

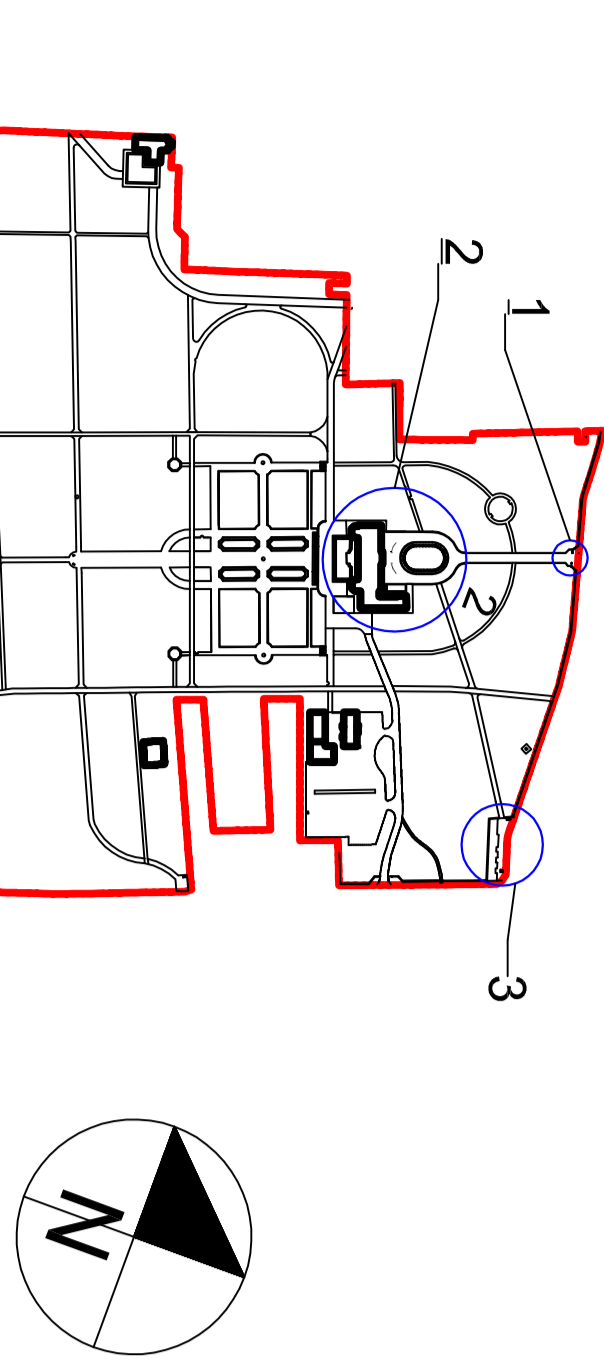


RYСУNEK 1 - NAWIERZCHNIA - GŁÓWNY PODJAZD
SKALA 1:200

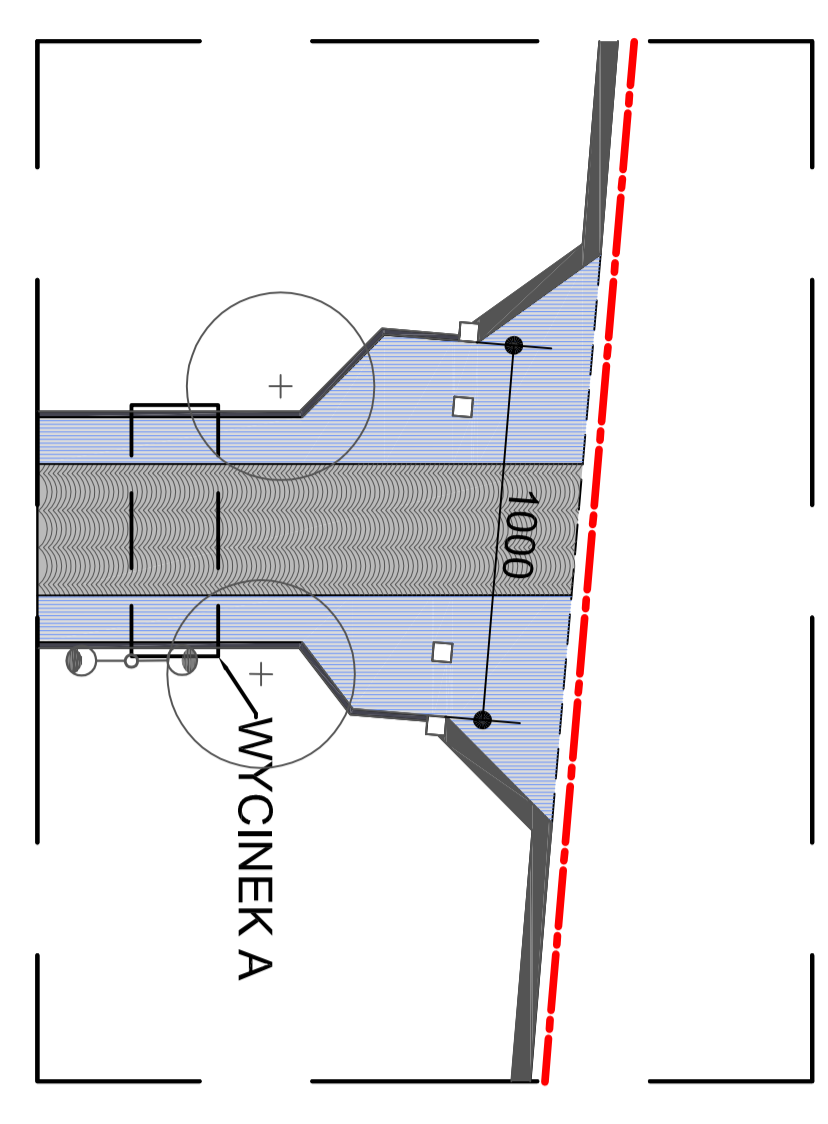


- LEGENDA
- kostka granitowa białana szara 9x11cm - układ rzędowy naprzemienny - figurarna
 - kostka granitowa białana szara 9x11cm - układ łuków - figurarna
 - kostka granitowa białana szara 4x6cm - układ rzędowy naprzemienny - figurarna (ogratka)
 - kostka granitowa cięła szara 10x10x5cm - układ rzędowy naprzemienny - figurarna
 - kostka bazaltowa 15x7cm - układ rzędowy prosty
 - płytki granitowe szare saprowne 10x10x5cm
 - płytki granitowe szare naprzemiennie 10x10x5cm
 - nawierzchnia szutrowa
 - Zwir
 - układ różnorodny
 - balustrada
 - lampy w nawierzchni
 - kamery
 - ogrodzenie
- Linie wyznaczają kierunek ułożenia kostki


WYCINEK E
Skala 1:100

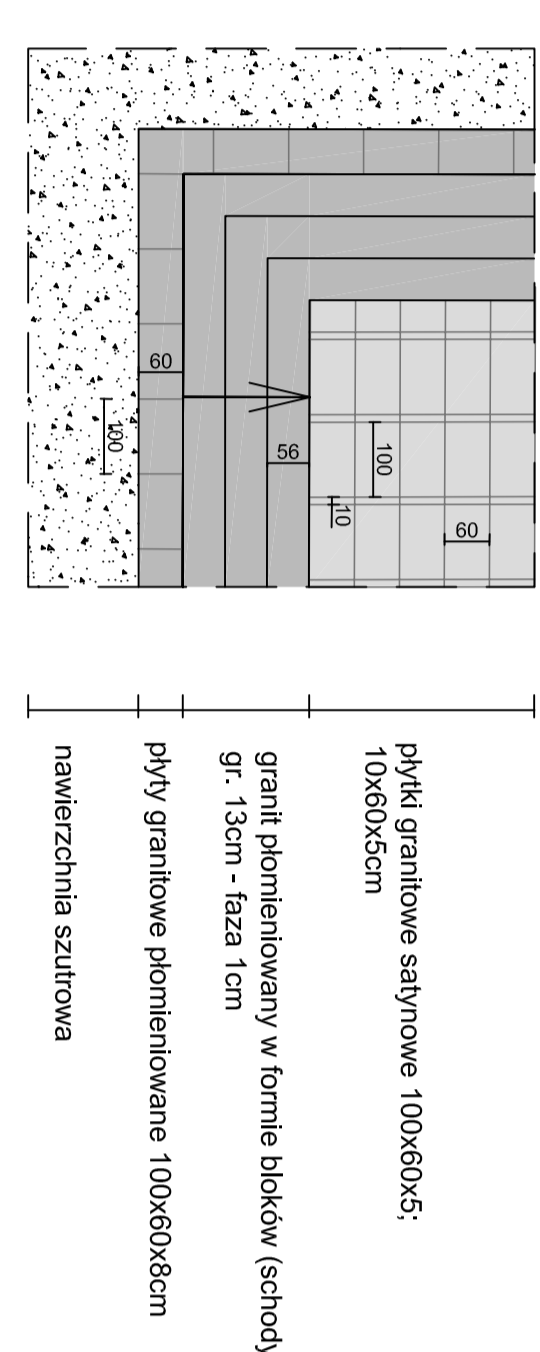


WYCINEK A
Skala 1:50

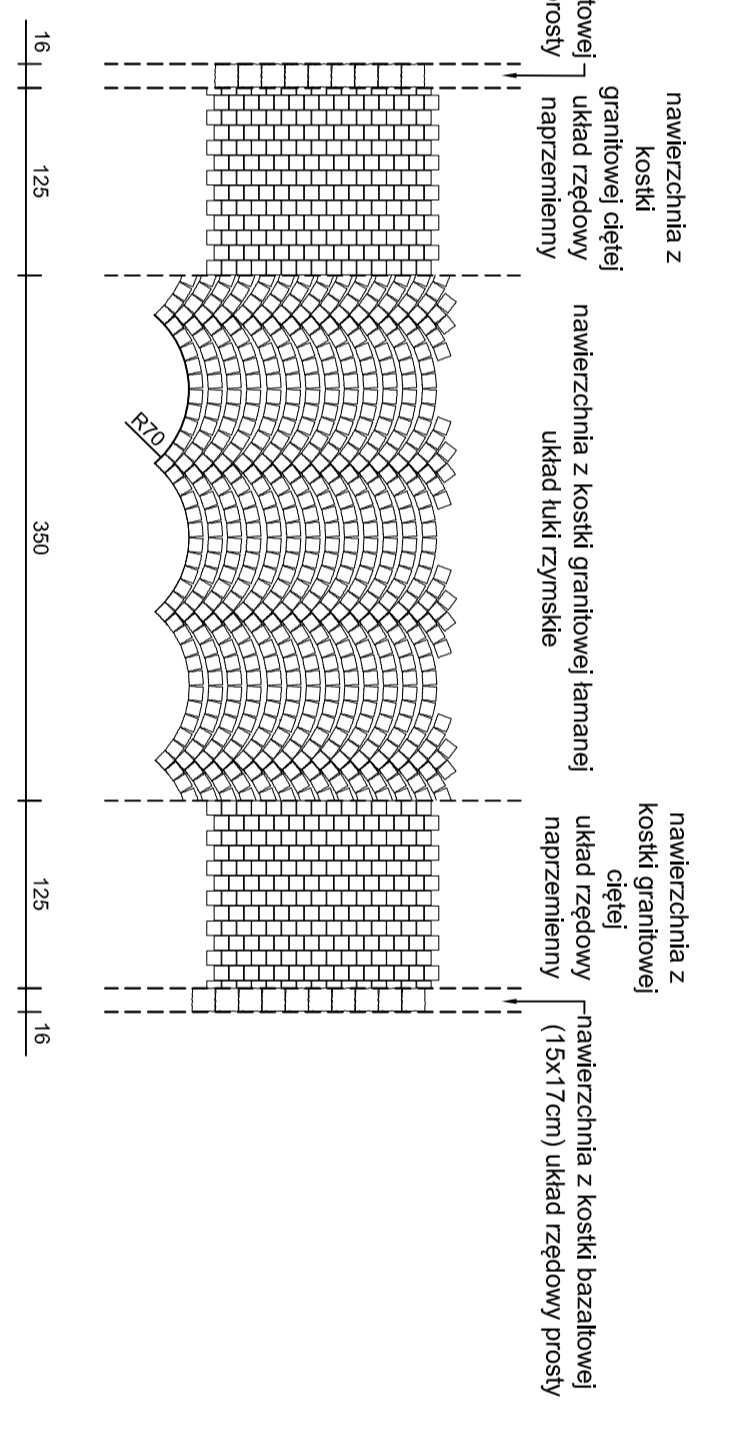


WYCINEK B
Skala 1:50

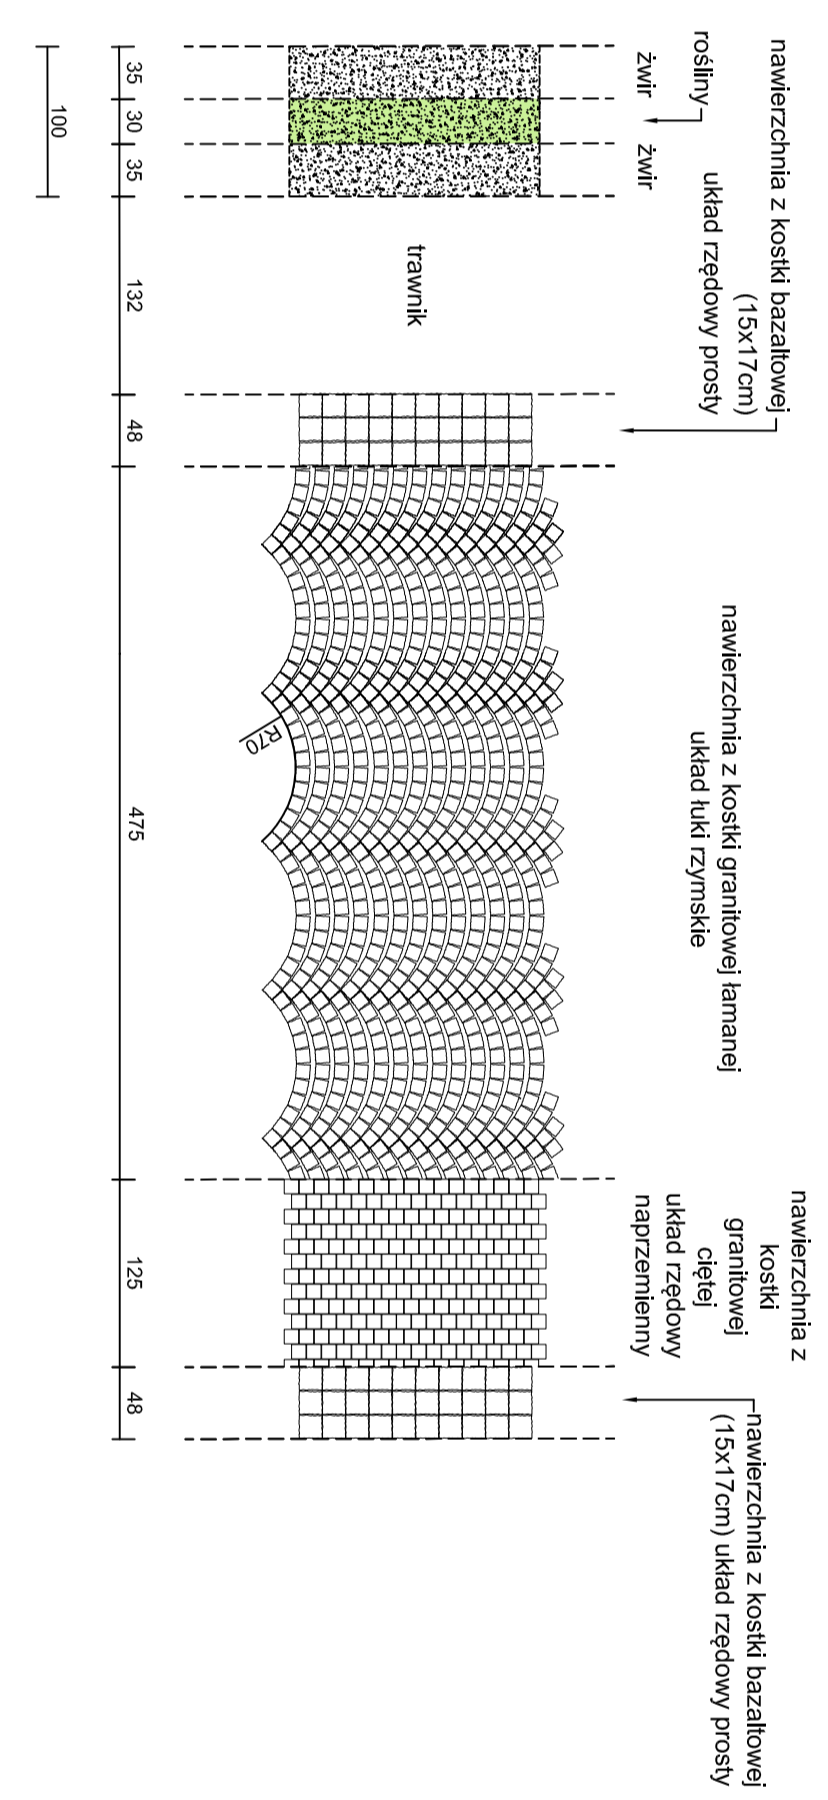


WYCINEK D
Skala 1:50

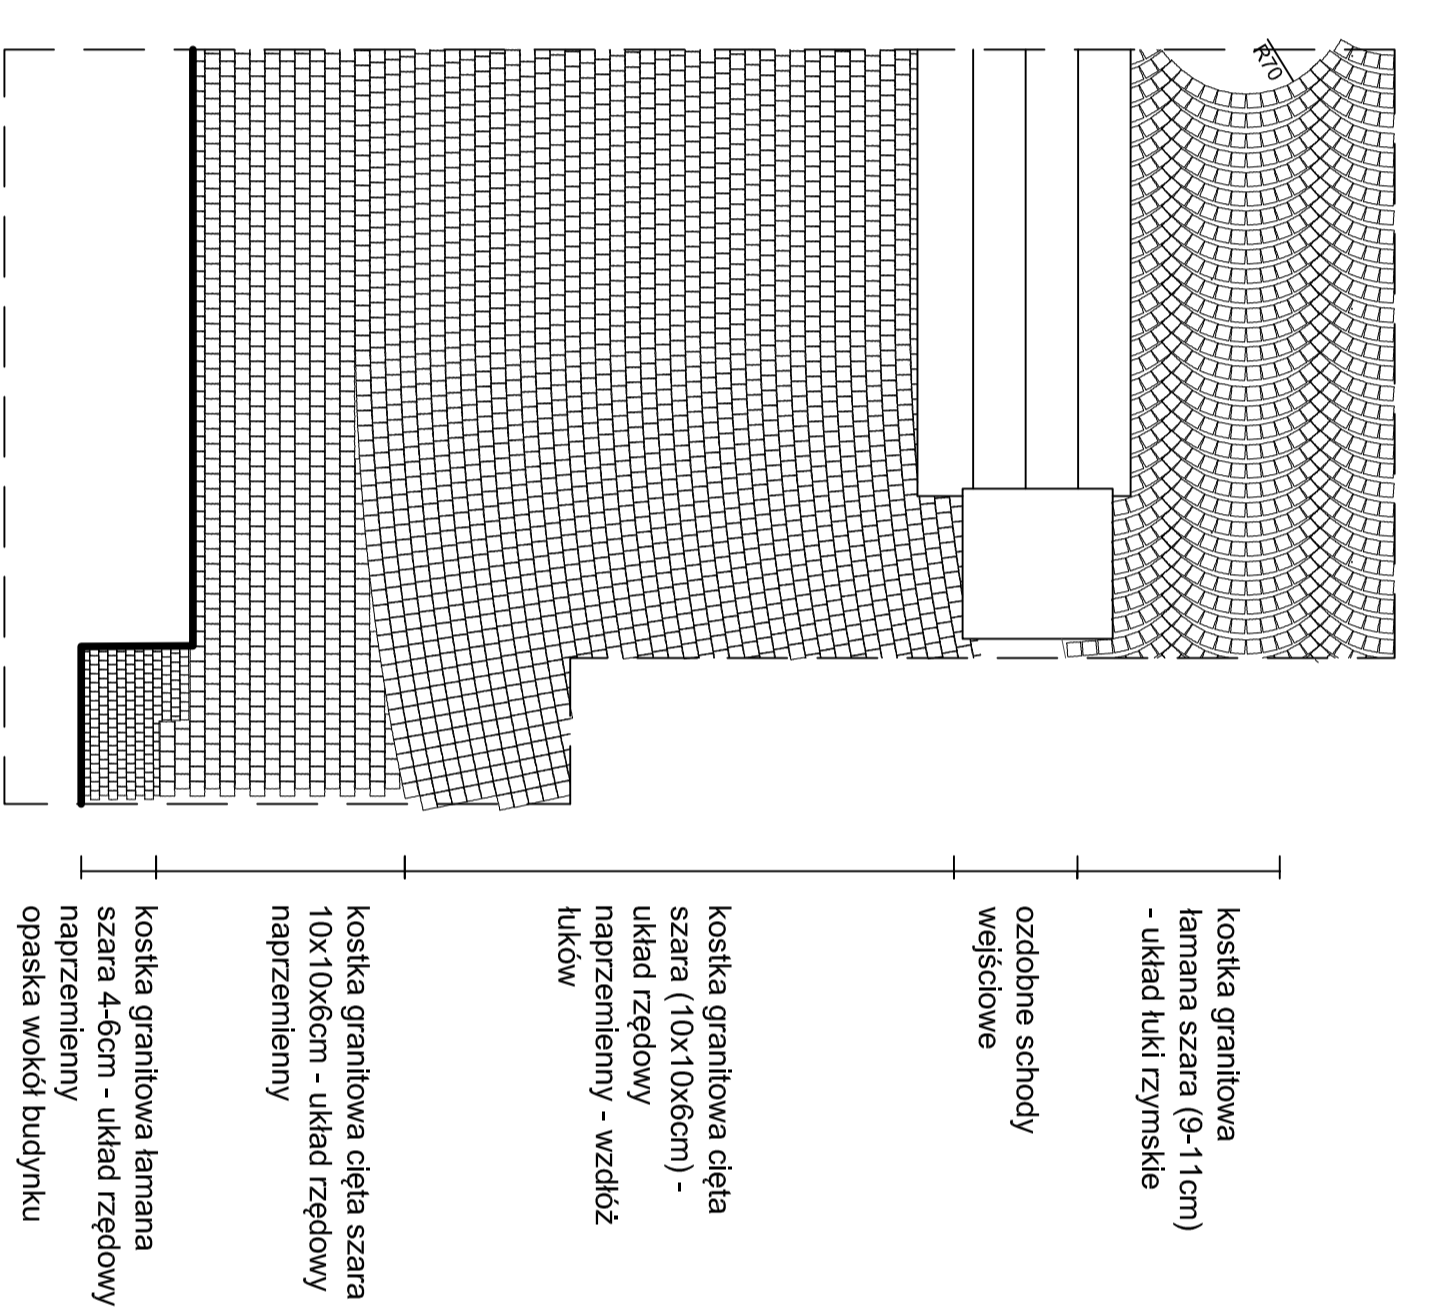

WYCINEK C
Skala 1:50

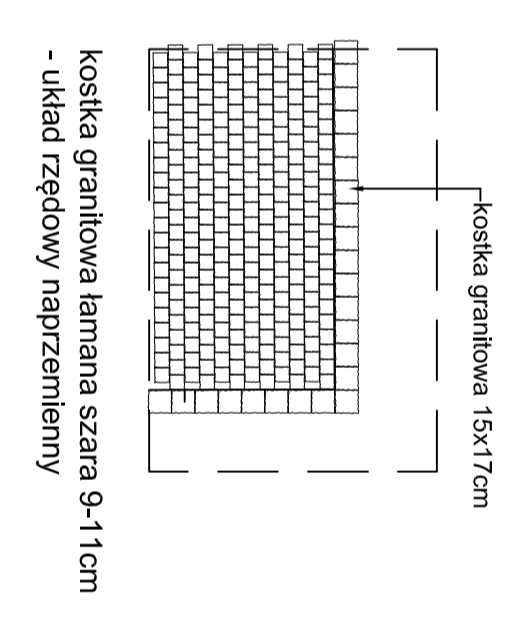


RYСУNEK 3 - NAWIERZCHNIA - GŁÓWNY PLAC WEJŚCIOWY - SKALA 1:100

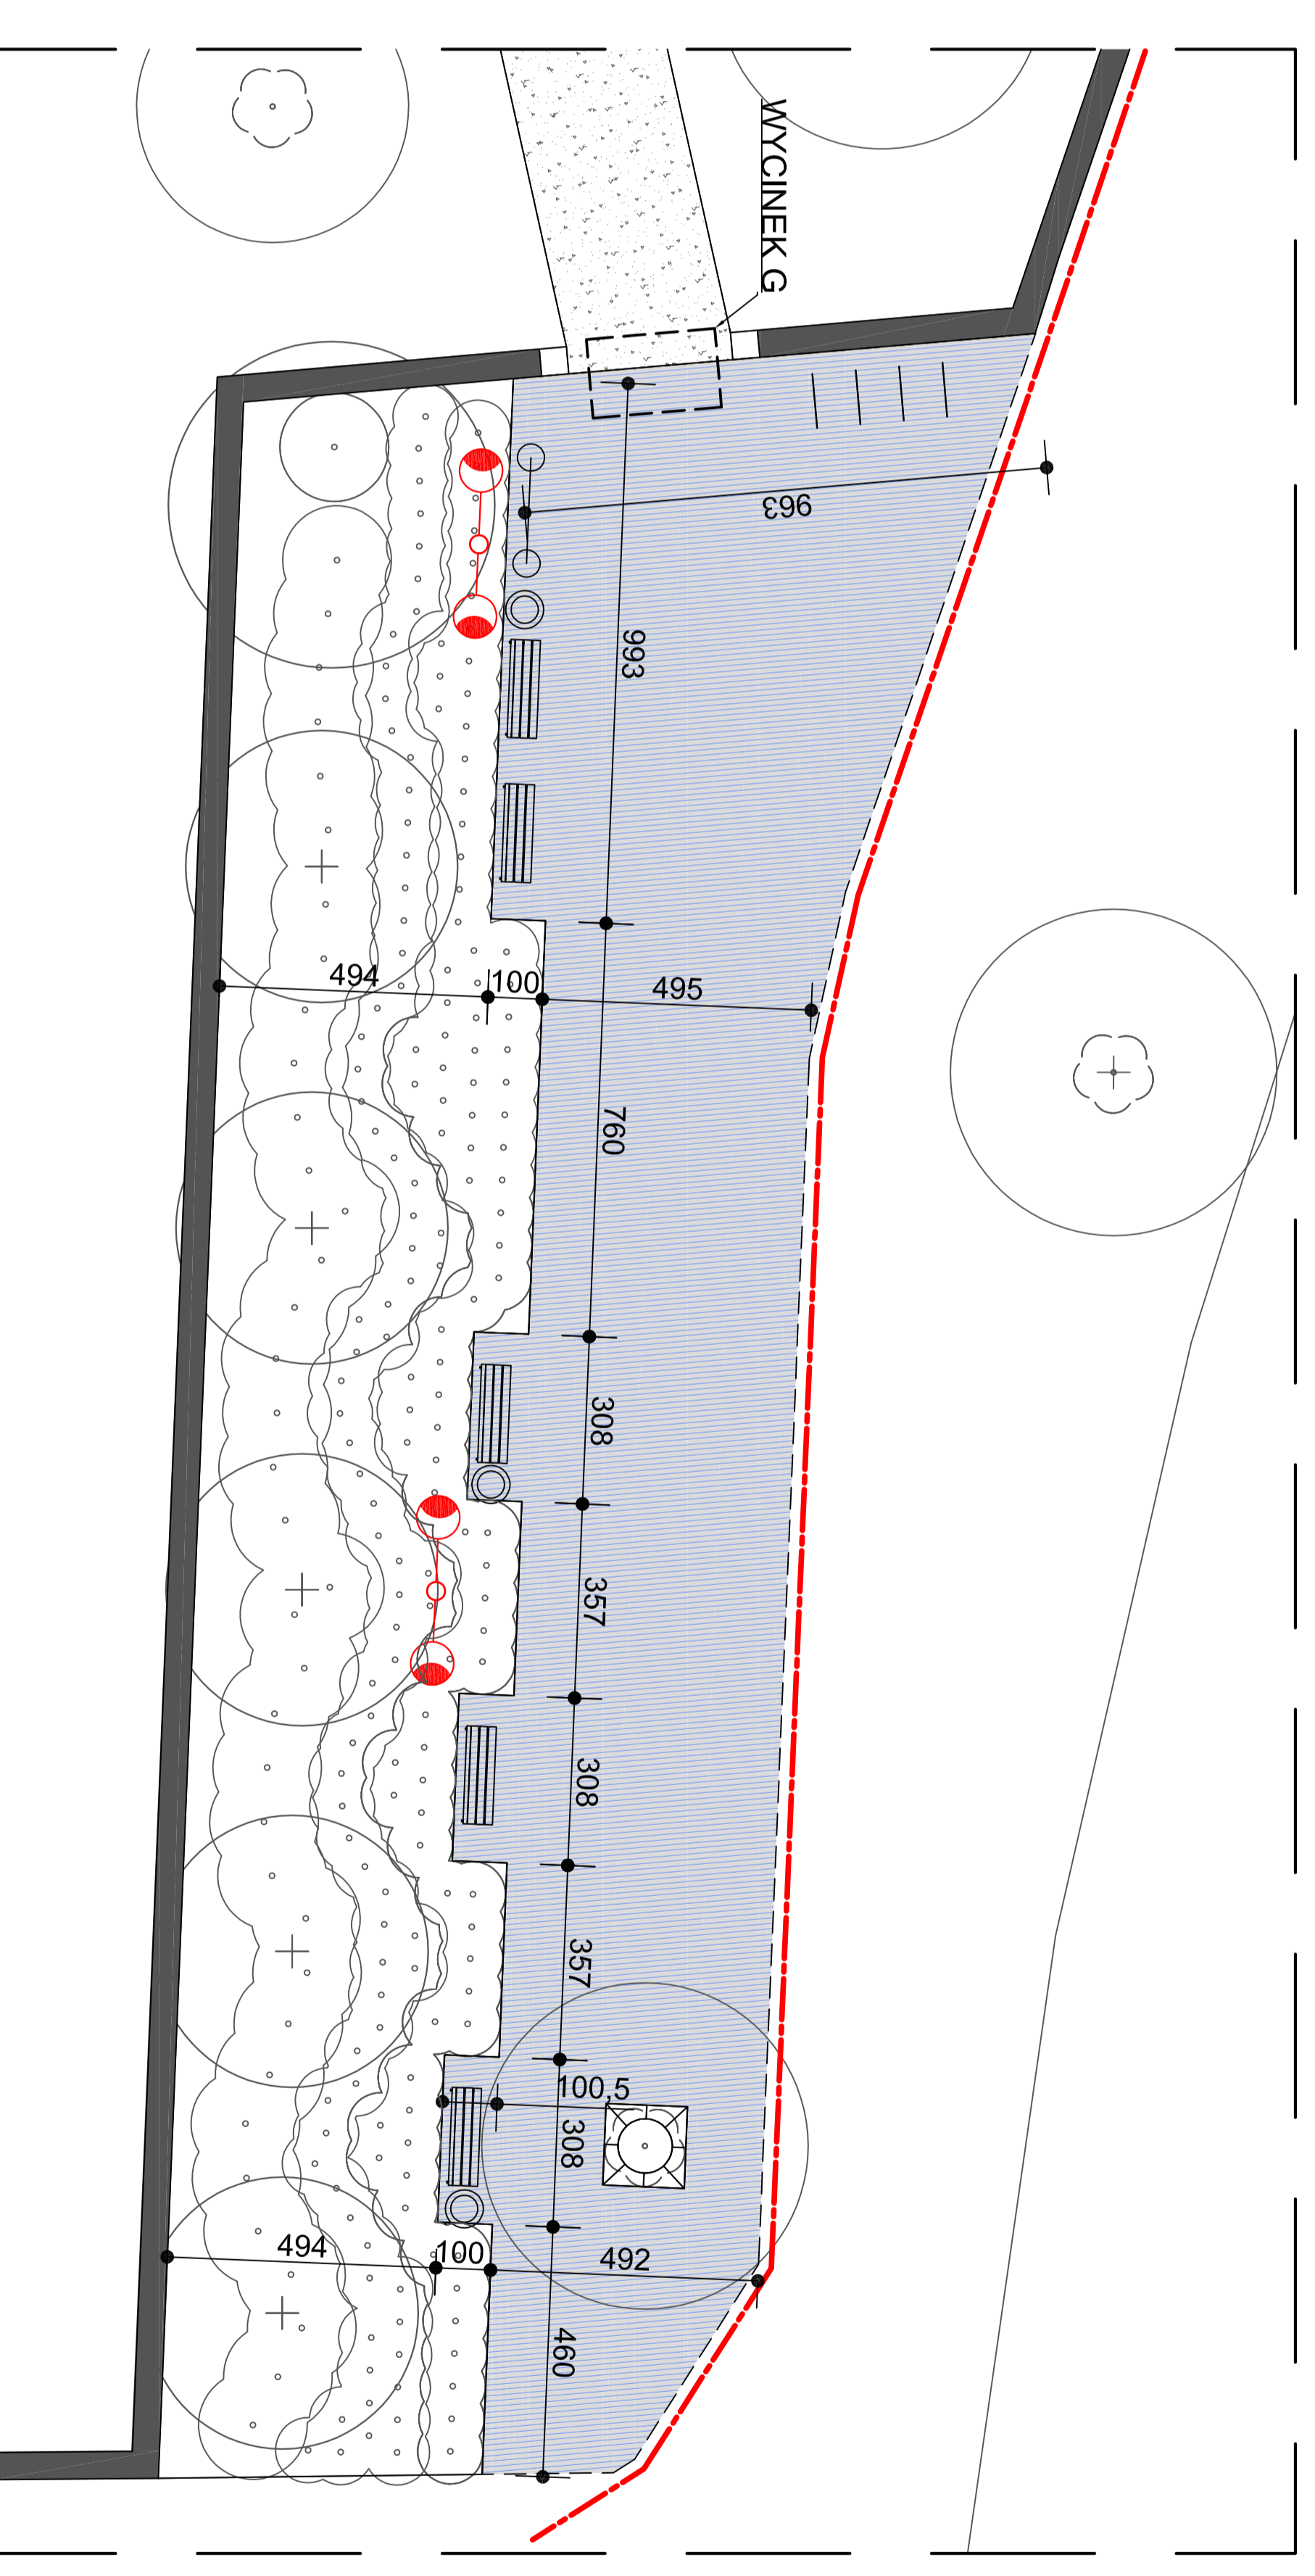


- LEGENDA
- kostka granitowa białana szara 10x10x5cm - układ rzędowy naprzemienny
 - kostka granitowa białana szara 10x10x5cm - układ łuków - figurarna
 - kostka granitowa cięła szara 10x10x5cm - układ rzędowy naprzemienny - wzrostki luków
 - kostka granitowa białana szara 4x6cm - układ rzędowy naprzemienny
 - kostka granitowa białana szara 9x11cm - układ rzędowy naprzemienny
 - kostka granitowa białana szara 10x10x5cm - układ różnorodny
 - nawierzchnia szutrowa
 - balustrada
 - koczki pod drzewo
 - ławka parkowa
 - ogrodzenie
 - ścieżki na rowery
 - tabliczka informacyjna

WYCINEK F
Skala 1:50

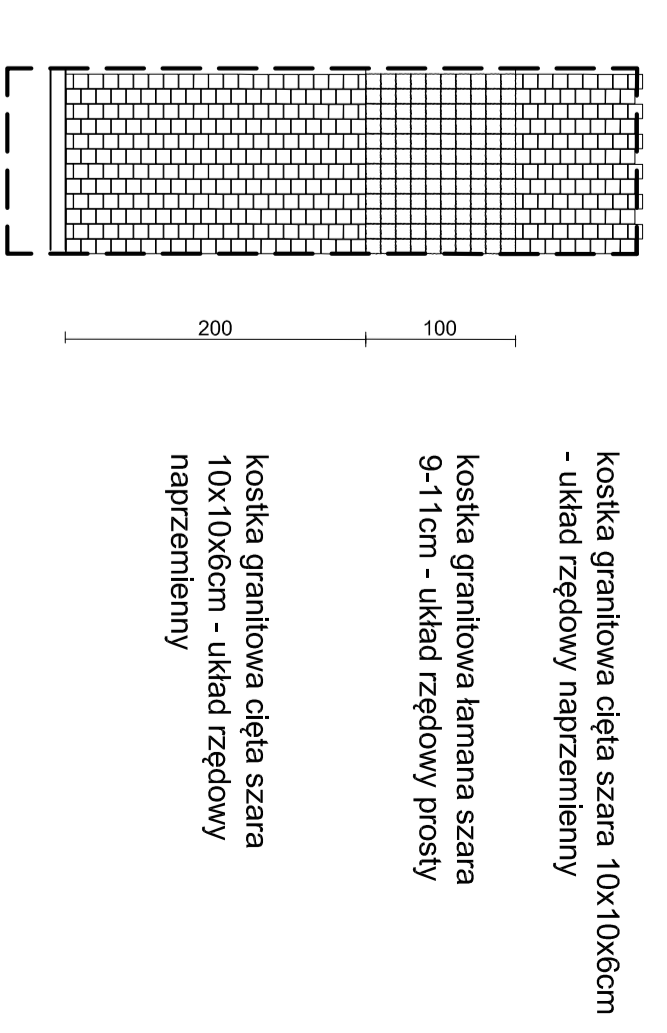

WYCINEK G
Skala 1:50

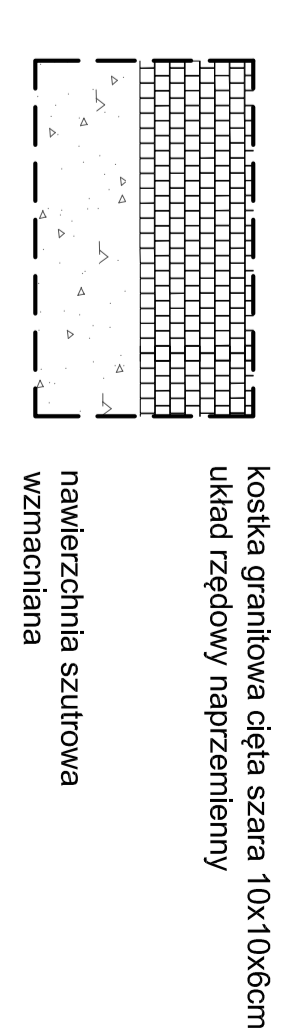

| | |
|---|--|
| PRACOWNIA: | SKALA RYSUNKU |
| PROJEKTANT: | IM. RYDZ BIŁGOSK ul. nr 2008A LUTZA |
