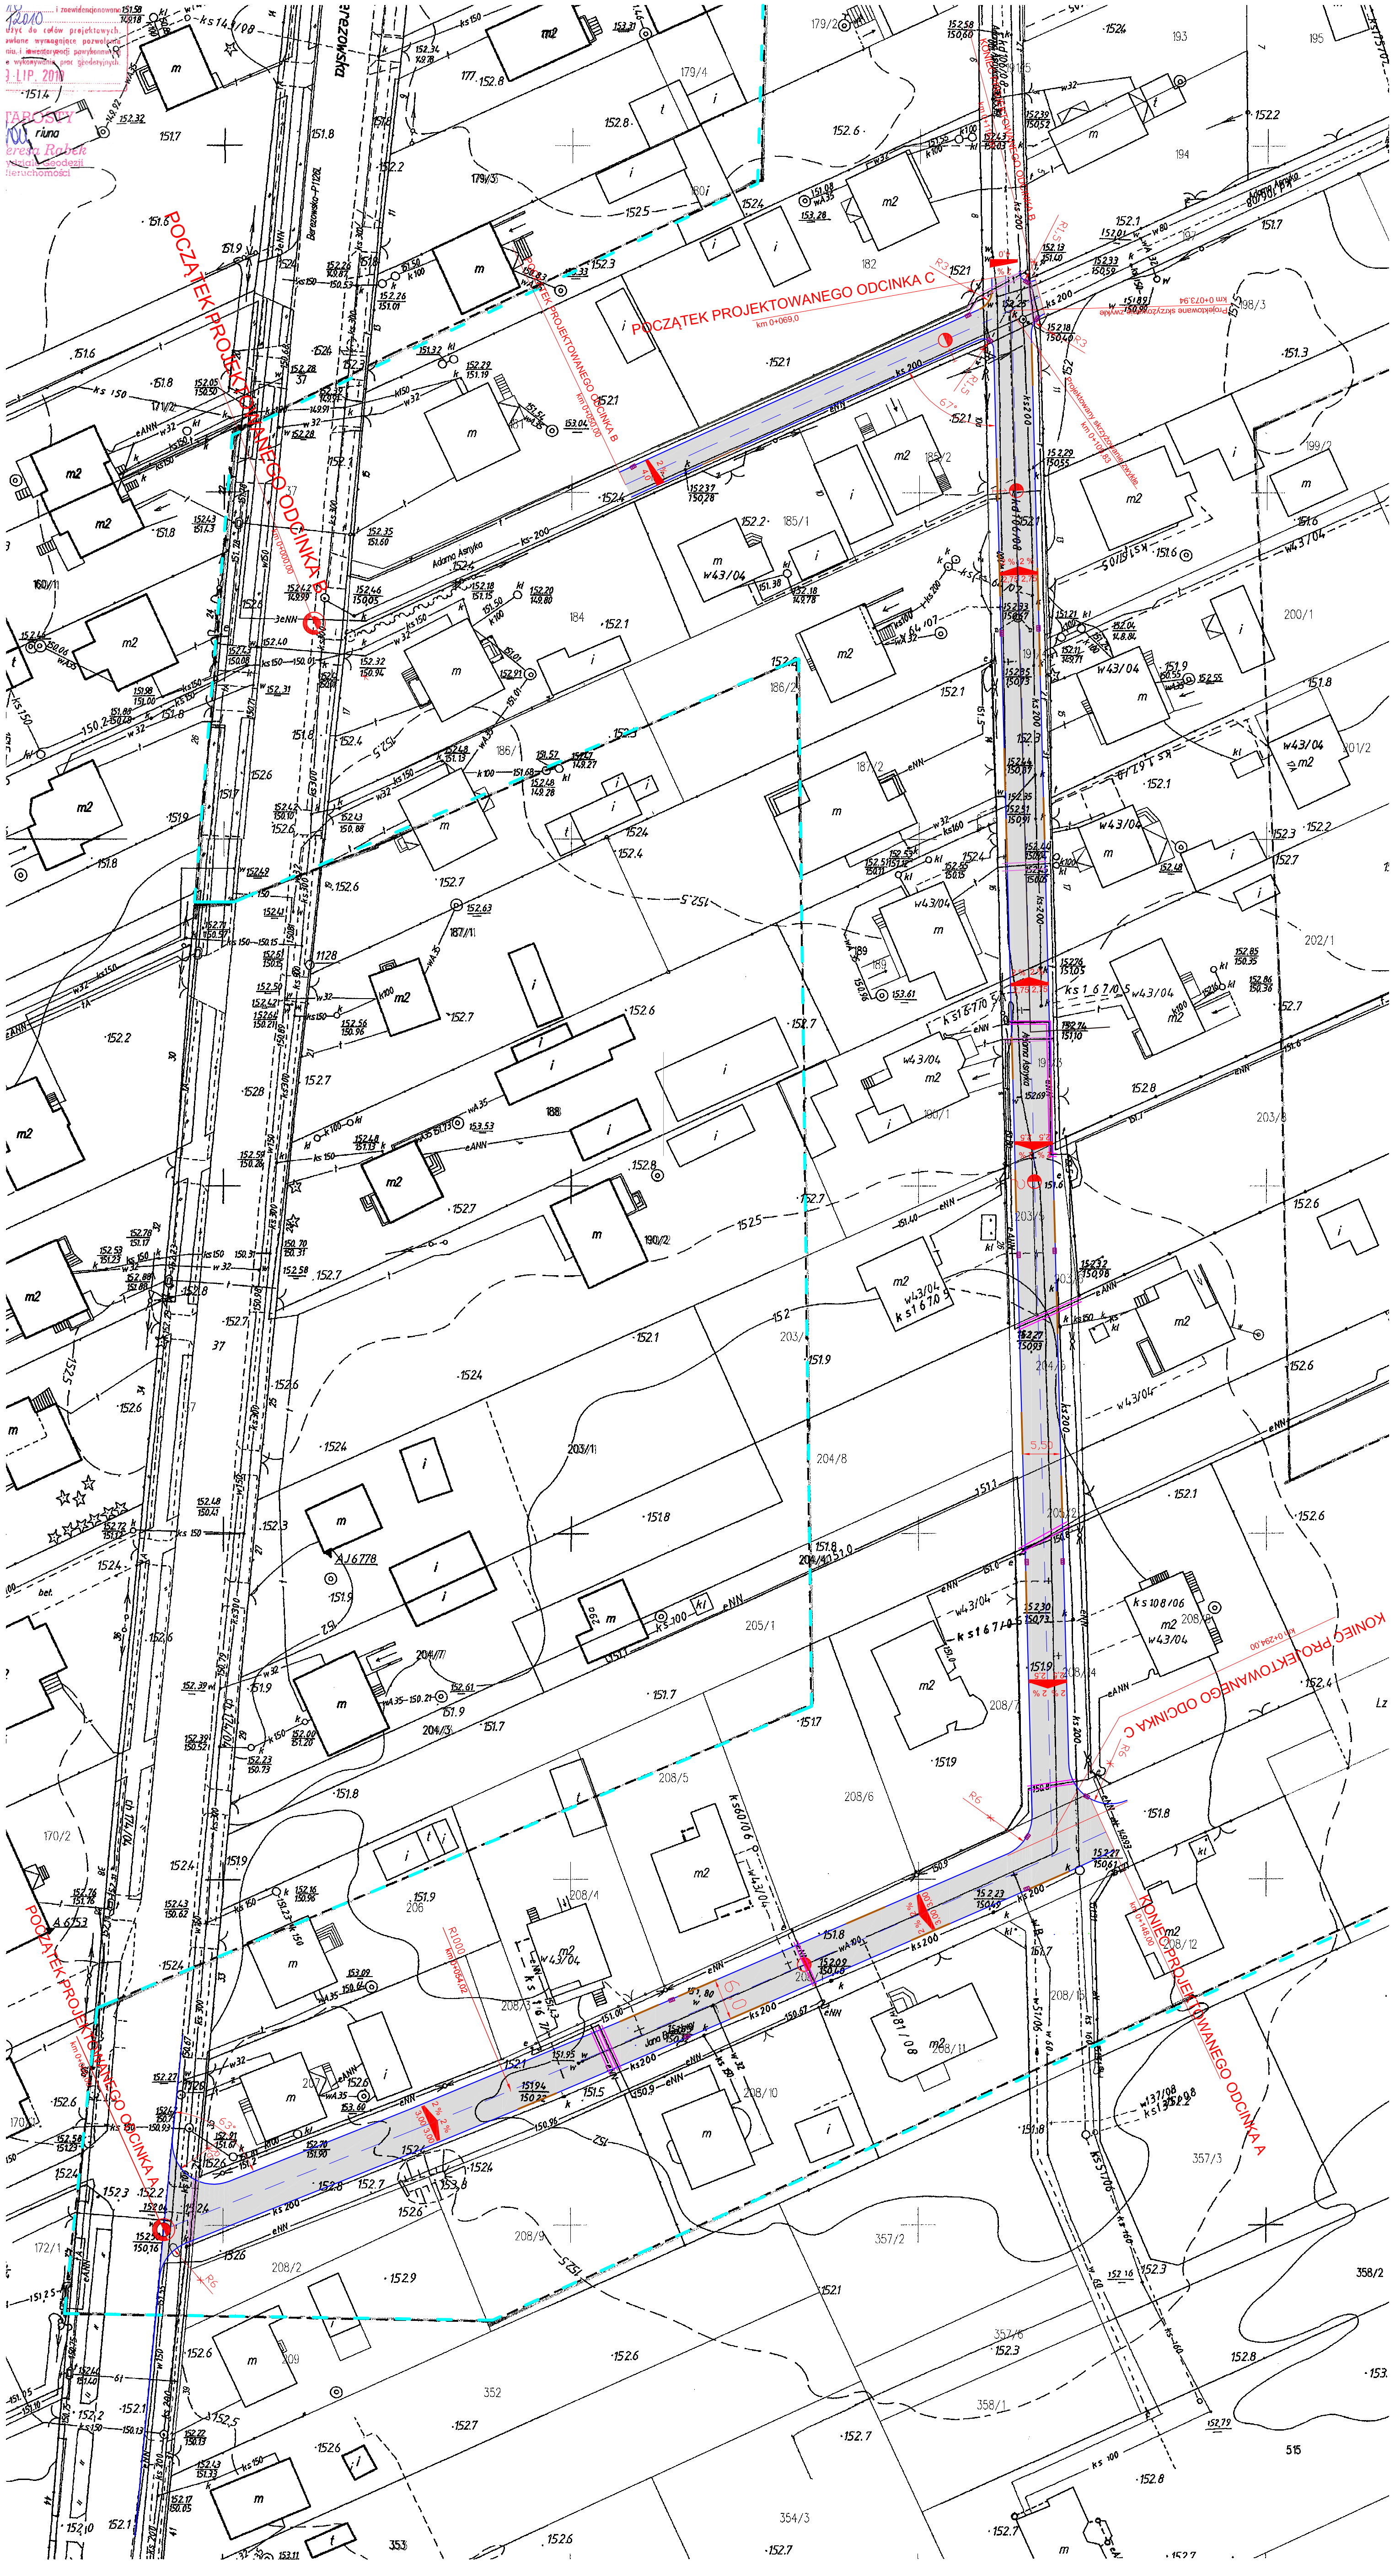

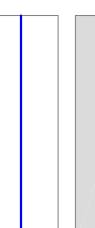
 
 




12.010
 1.11P.201
 3.11P.201
 1.11P.201
 1.11P.201



LEGENDA:

-  nawierzchnia bitumiczna
-  krawężnik 15x30 cm
-  krawężnik wtopiony 15x22 cm
-  rury osłonowe na kabel energetyczny
-  rury osłonowe na kabel telefoniczny
-  projektowane wpusty uliczne

Zamawiający:	Burmistrz Miasta Międzyzrzec Podlaski	Nr rys.	2
Nazwa obiektu:	BUDOWA ULICY ASNYKA WRAZ Z BUDOWĄ KANALIZACJI DESZCZOWEJ - ETAP W MIĘDZYZRZECU PODLASKIM		
Adres obiektu:			
Przedmiot rys.:	Plan sytuacyjny	Data:	01.2018 r.
Projektant:	Drogowa	upr. bud.:	Podpis
Sprawdził:			