


KORPROJEKT MAREK KORNEŁUK ul. Mikołaja Dziedzińskiego 19 21-500 Biała Podlaska		Skala 1:1000
Inwestor Miasto Międzyzrzec Podlaski ul. Pocztowa 8 21-560 Międzyzrzec Podlaski Przebudowa ul. Kazimierza Pułaskiego I Placu Dworcowego w Międzyzrzecu Podlaskim	Nr-rys. 2	
Zadanie Projekt zmian w stałej organizacji ruchu	Data 11.2015	
Nazwa rysunku Plan sytuacyjny	Nr upr. LUB/0216/POD/008	Podpis
Projektant mgr. inż. Marek Kornełuk		

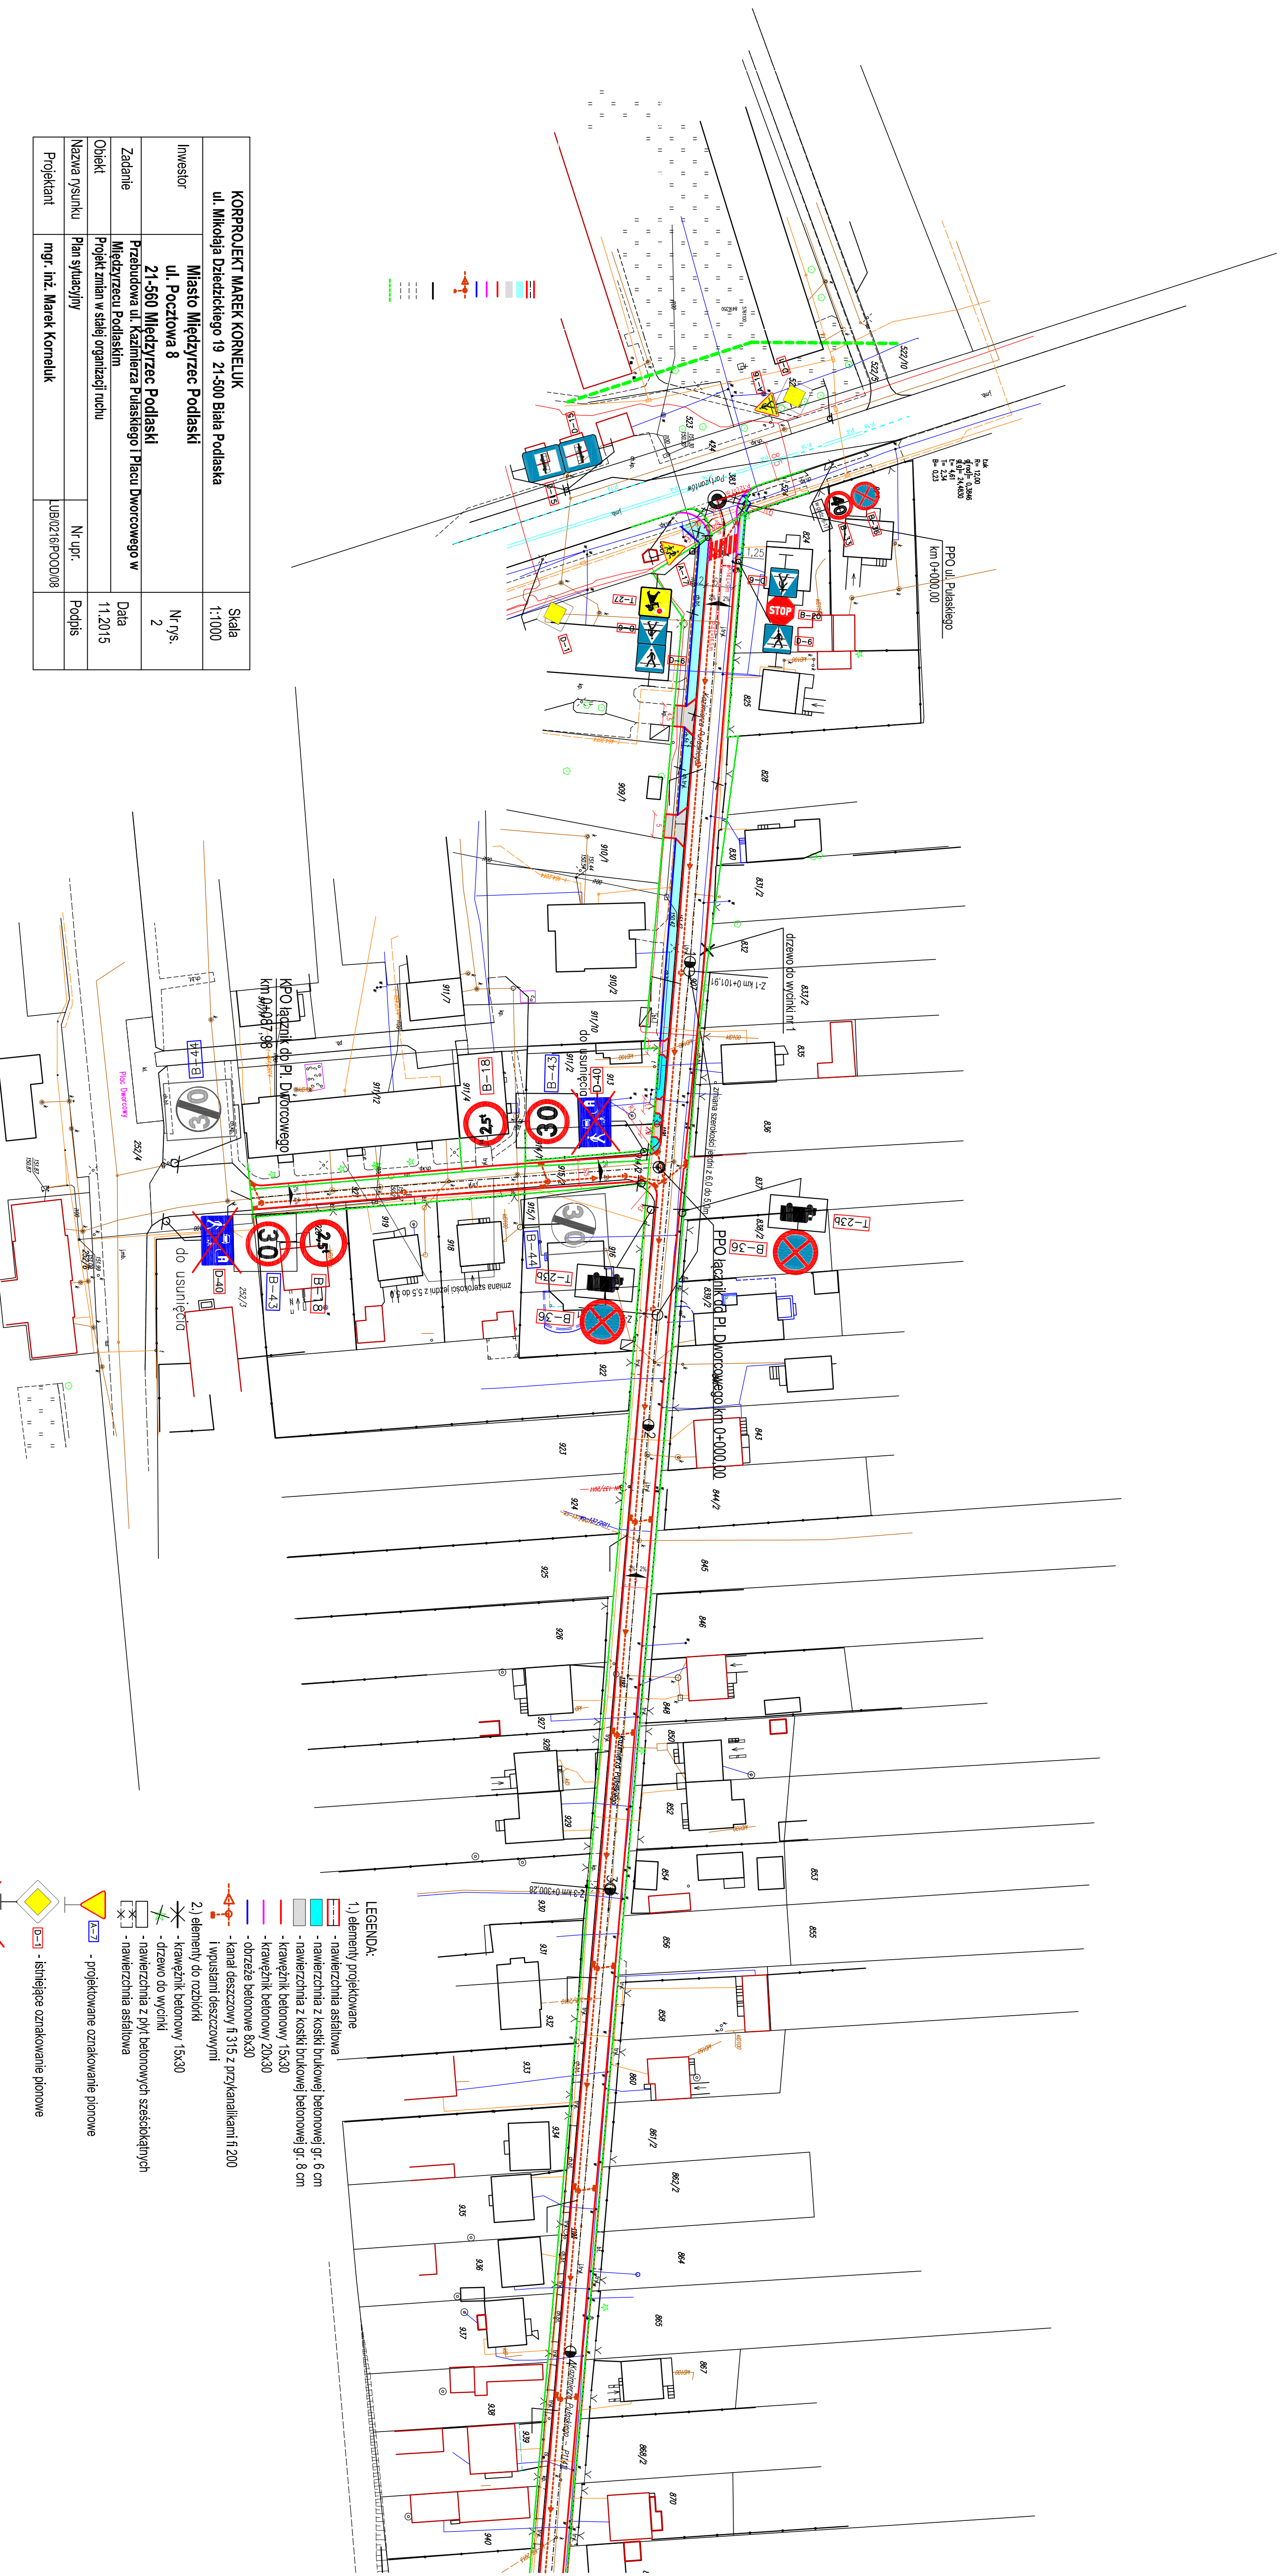

LEGENDA:

1.) elementy projektowane

- nawierzchnia asfaltowa
- nawierzchnia z kostki brukowej betonowej gr. 6 cm
- nawierzchnia z kostki brukowej betonowej gr. 8 cm
- krawężnik betonowy 15x30
- krawężnik betonowy 20x30
- obrzeże betonowe 8x30
- kanał deszczowy f 315 z przykalkami f 200 i wpustami deszczowymi
- 2.) elementy do rozbiórki
- krawężnik betonowy 15x30
- drzewo do wycinki
- nawierzchnia z płyt betonowych szesściokątnych
- nawierzchnia asfaltowa

- istniejące oznakowanie pionowe
- istniejące oznakowanie pionowe
- istniejące oznakowanie pionowe do usunięcia
- projektowane oznakowanie pionowe
- projektowane oznakowanie pionowe