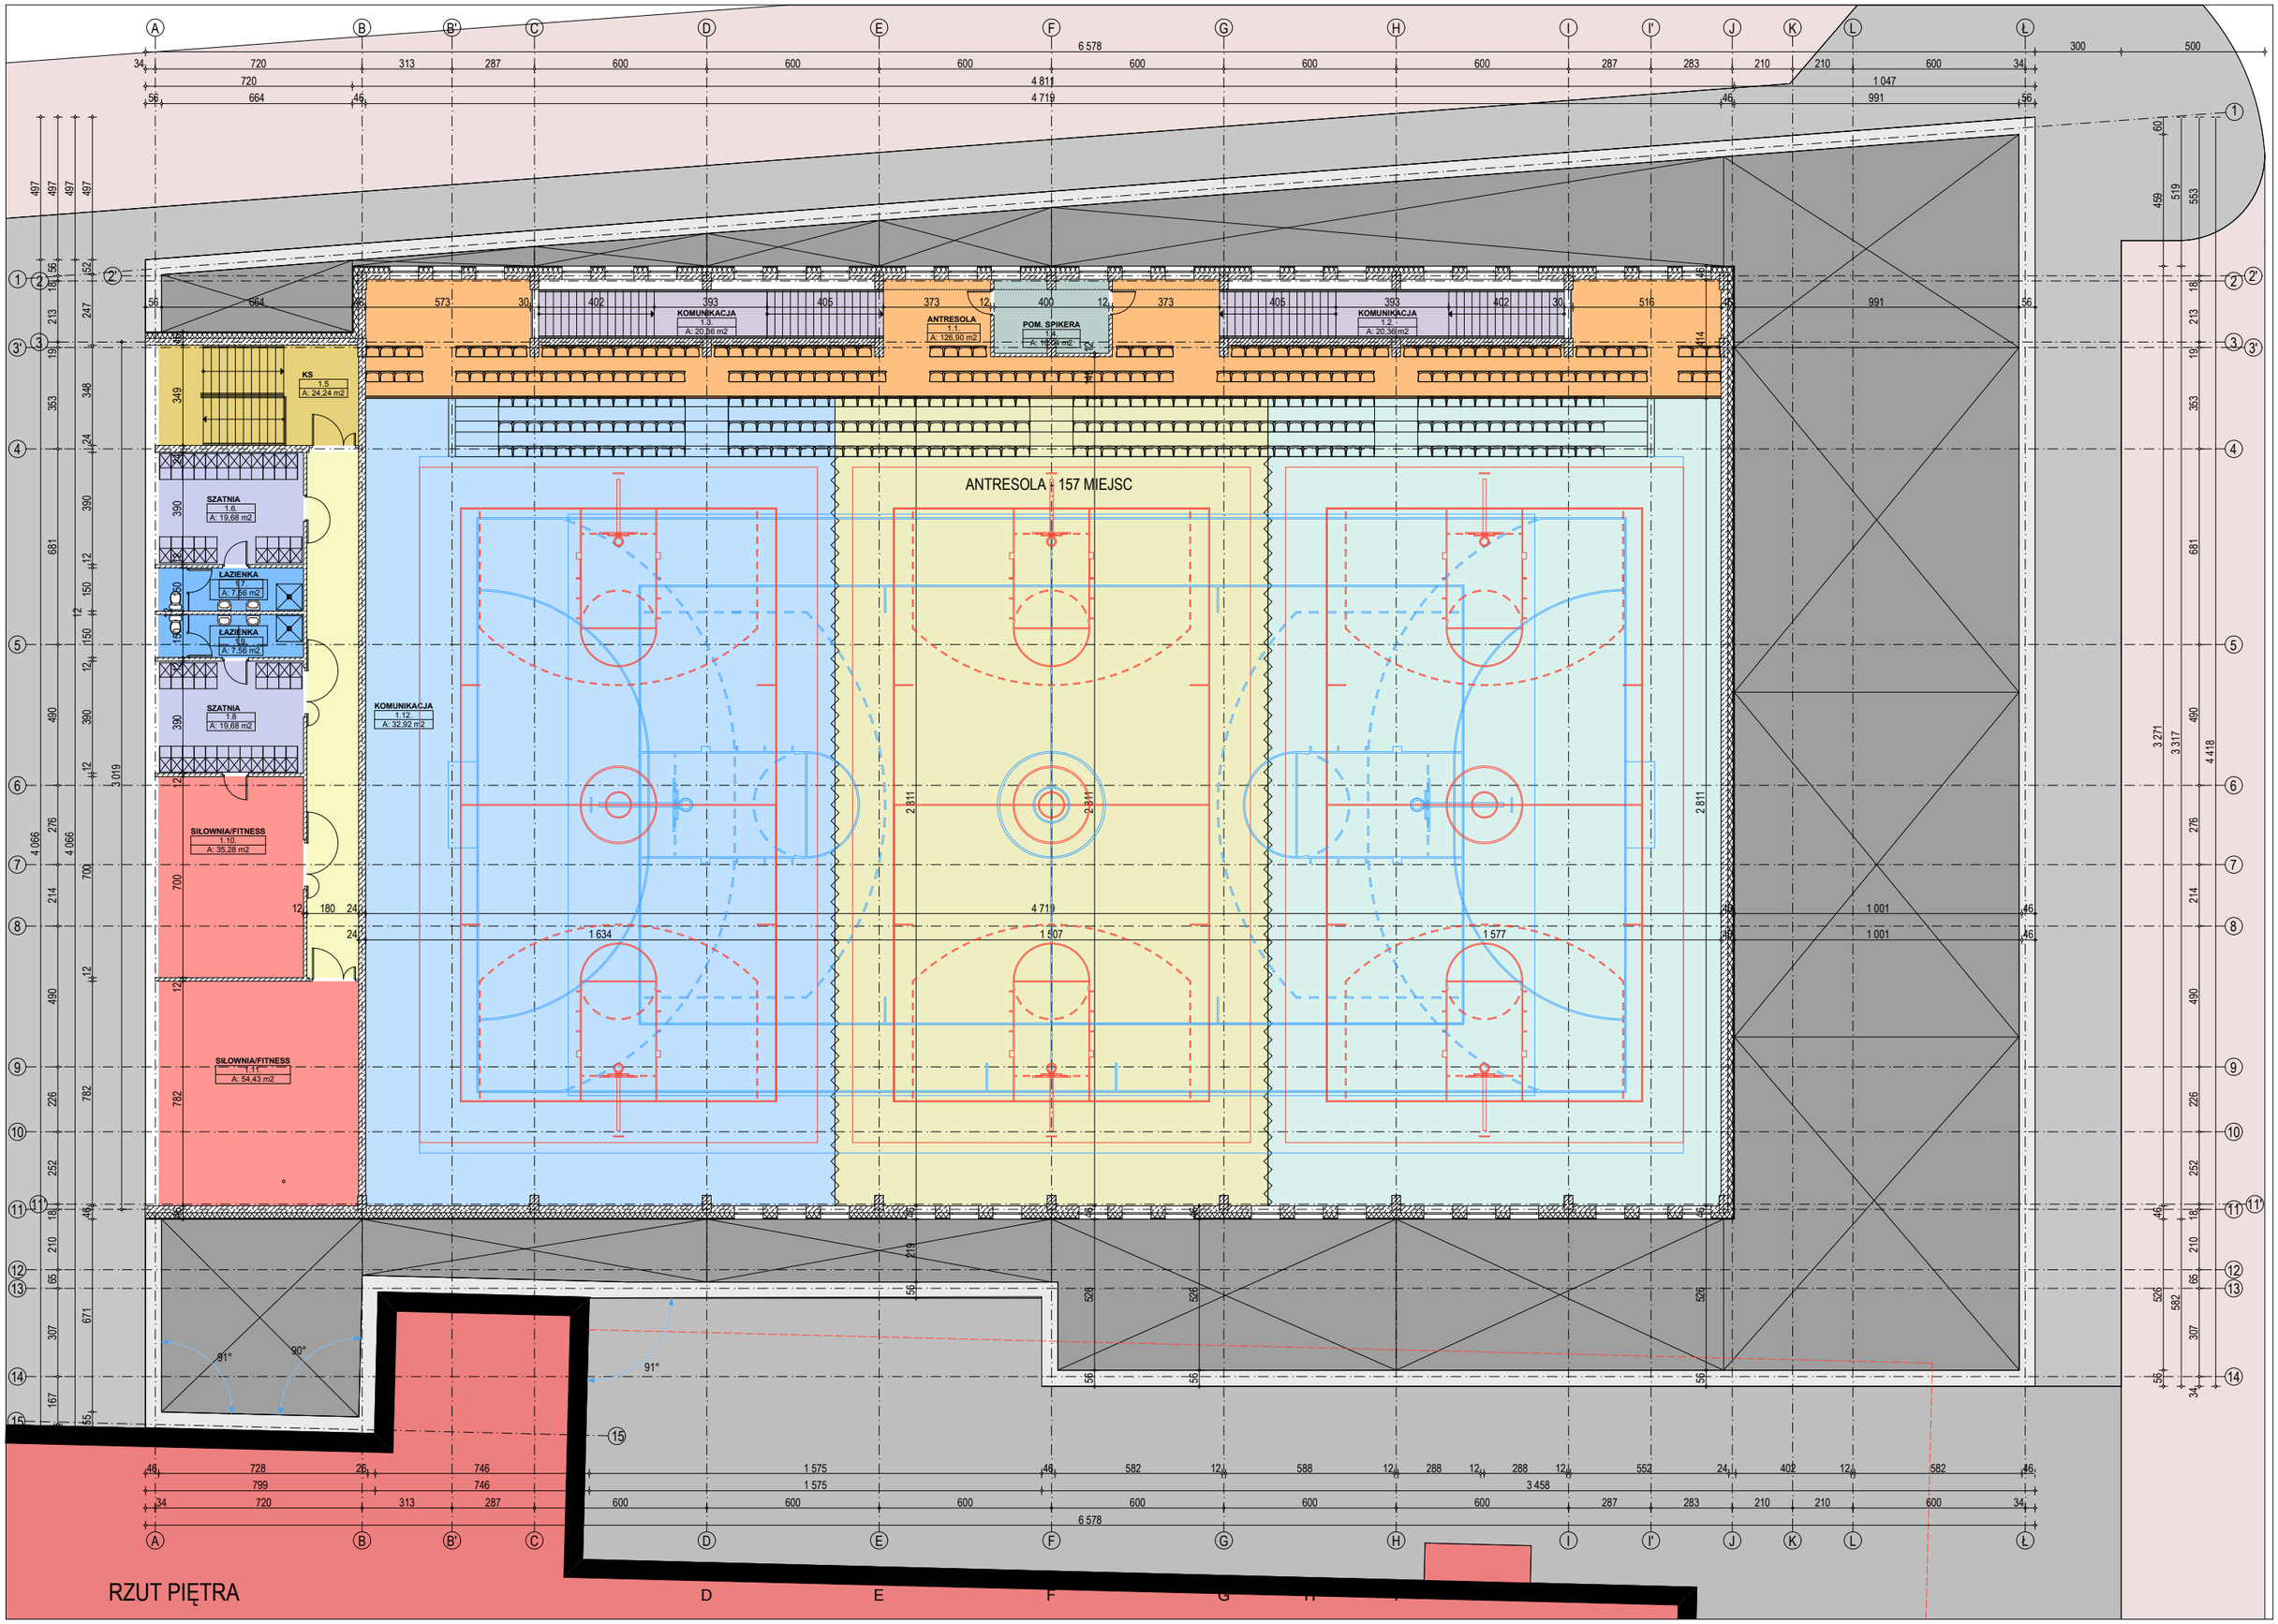
KS
1.5
A: 24,24 m2
SZATNIA
1.6
A: 19,68 m2
ŁAZIENKA
1.7
A: 7,56 m2
ŁAZIENKA
1.8
A: 7,56 m2
SZATNIA
1.9
A: 19,68 m2
SIŁOWNIA/FITNESS
1.10
A: 35,28 m2
SIŁOWNIA/FITNESS
1.11
A: 54,43 m2
KOMUNIKACJA
1.3
A: 20,36 m2
ANTRESOLA
1.1
A: 126,90 m2
POM. SPIKERA
1.4
A: 10,06 m2
KOMUNIKACJA
1.2
A: 20,36 m2
KOMUNIKACJA
1.12
A: 32,92 m2
ANTRESOLA - 157 MIEJSC
RZUT PIĘTRA