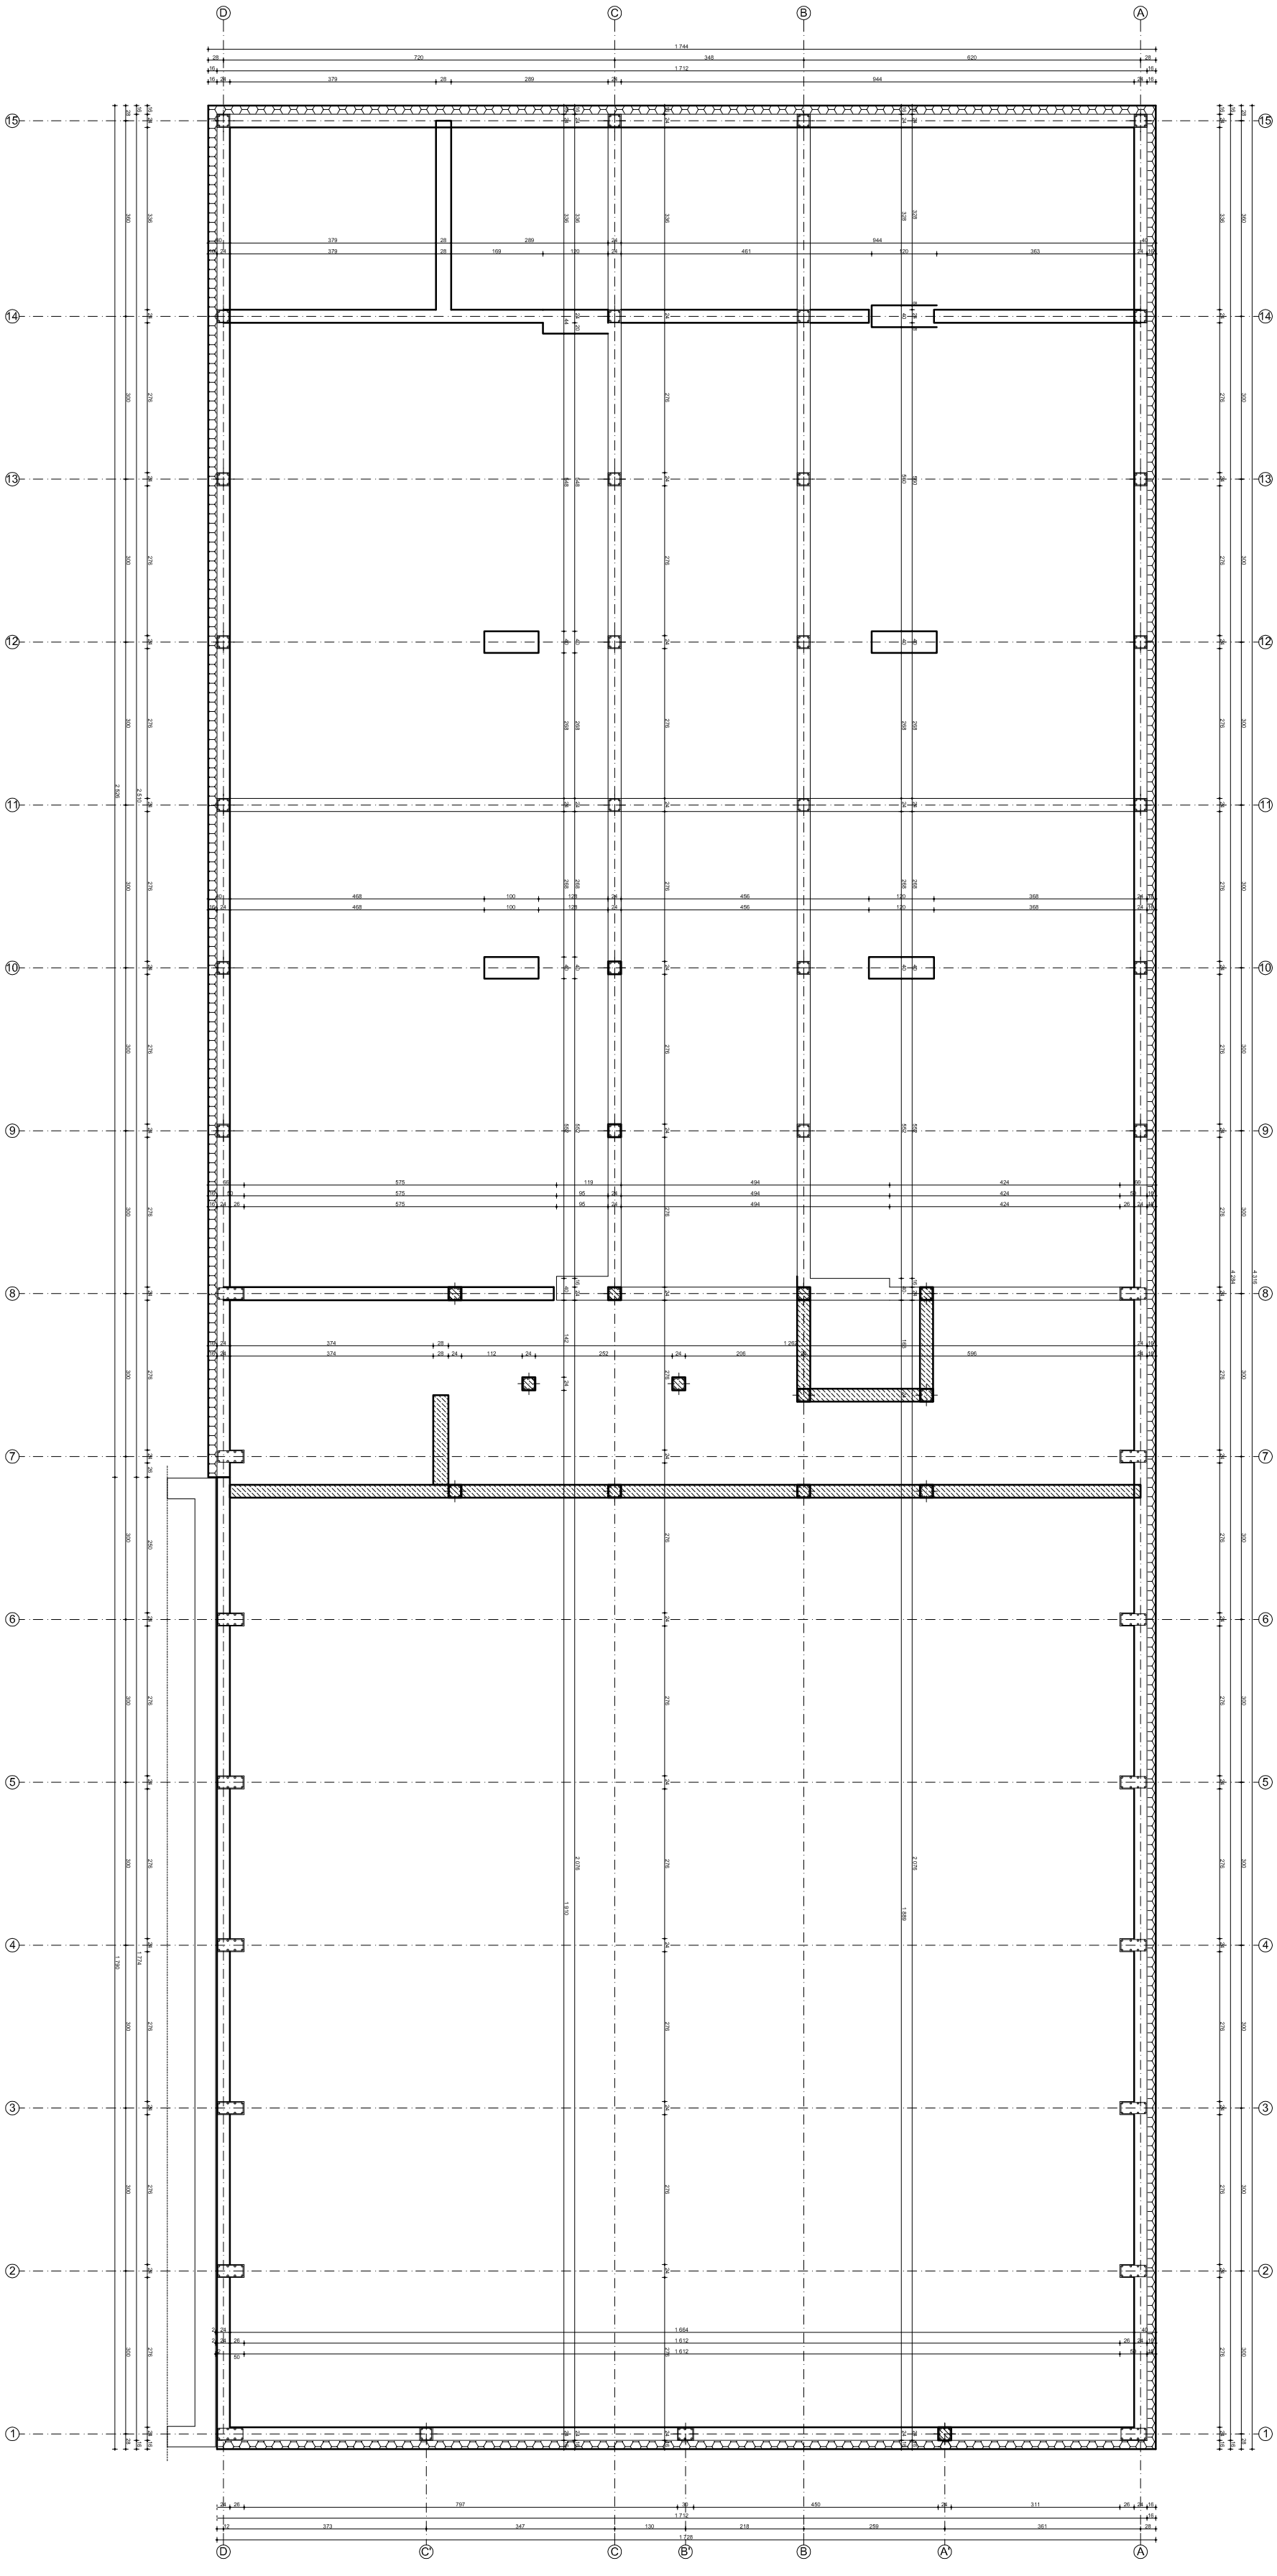

RZUT ŚCIAN FUNDAMENTOWYCH SKALA 1:50

PRZEBUDOWA ISTNIEJĄCEGO BUDYNKU STANICY ŻEGLARSKIEJ NA POTRZEBY MIEJSKIEGO CENTRUM TURYSTYKI I WYPOCZYNKU ZALEWOWEJ W MIEDZYRZECU PODLASKIM

adres inwestycji: Międzyrzec Podl., ul. Zahajkowicza 44c, działka nr ewid. 3926

Inwestor: Miasto Międzyrzec Podlaski, 21-560 Międzyrzec Podlaski, ul. Pocztowa 8, tel.: (083) 372 62 10, fax: (083) 372 62 28

branża:

data:

projektant:

podpis:

projektant sprawdzający:

podpis:

skala 1:50

STYCZEŃ 2016

rys.: nr: A1

RZUT ŚCIAN FUNDAMENTOWYCH