


Województwo - LUBELSKIE
 Powiat: BIALSKI
 Jednostka ewidencyjna 060101_1 MIĘDZYRZEC PODLASKI
 Obręb ewidencyjny 0101

Biuro Usług Geodezyjnych
 „GEOŚKAL” Anna Romaniuk
 21-580 Międzyrzec Podl., ul. Piłsudskiego 9
 tel. 892 632 332
 NIP: 559 151 382-11 Poliszce (krajowy numer)

Układ współrzędnych prostokatnych płaskich 1965 strefa I
 Układ wysokości Kronstadt 1986
 MAPA DO CELOWYCH PROJEKTOWYCH ARKUSZY NR 1
 Skala 1: 500
 Sekcja 116.521.0714: 0732; 0734; 0743; 0741.
 Mapa aktualna jest na dzień 26.03.2012r.
 w obszarze zakreślonym Hlają zieloną.
 Na dacie nr 395/3 w pasie SG-1 istniejąca słabłość granicowa
 - prawo przejęcia i przejazdu
 Pozostałych służbności w pasie aktualizowanej mapy nie badano.

KERG 619/32/2012
 Wykonani dnia 26.03.2012r.

ST. A. B. S. T. A. L. S.
 PRZEMISŁOWY OŚRODEK
 GOSPODARSTWA
 FARMACEUTYCZNEGO
 FARMACJON
 21-580 Międzyrzec Podl., ul. Piłsudskiego 9

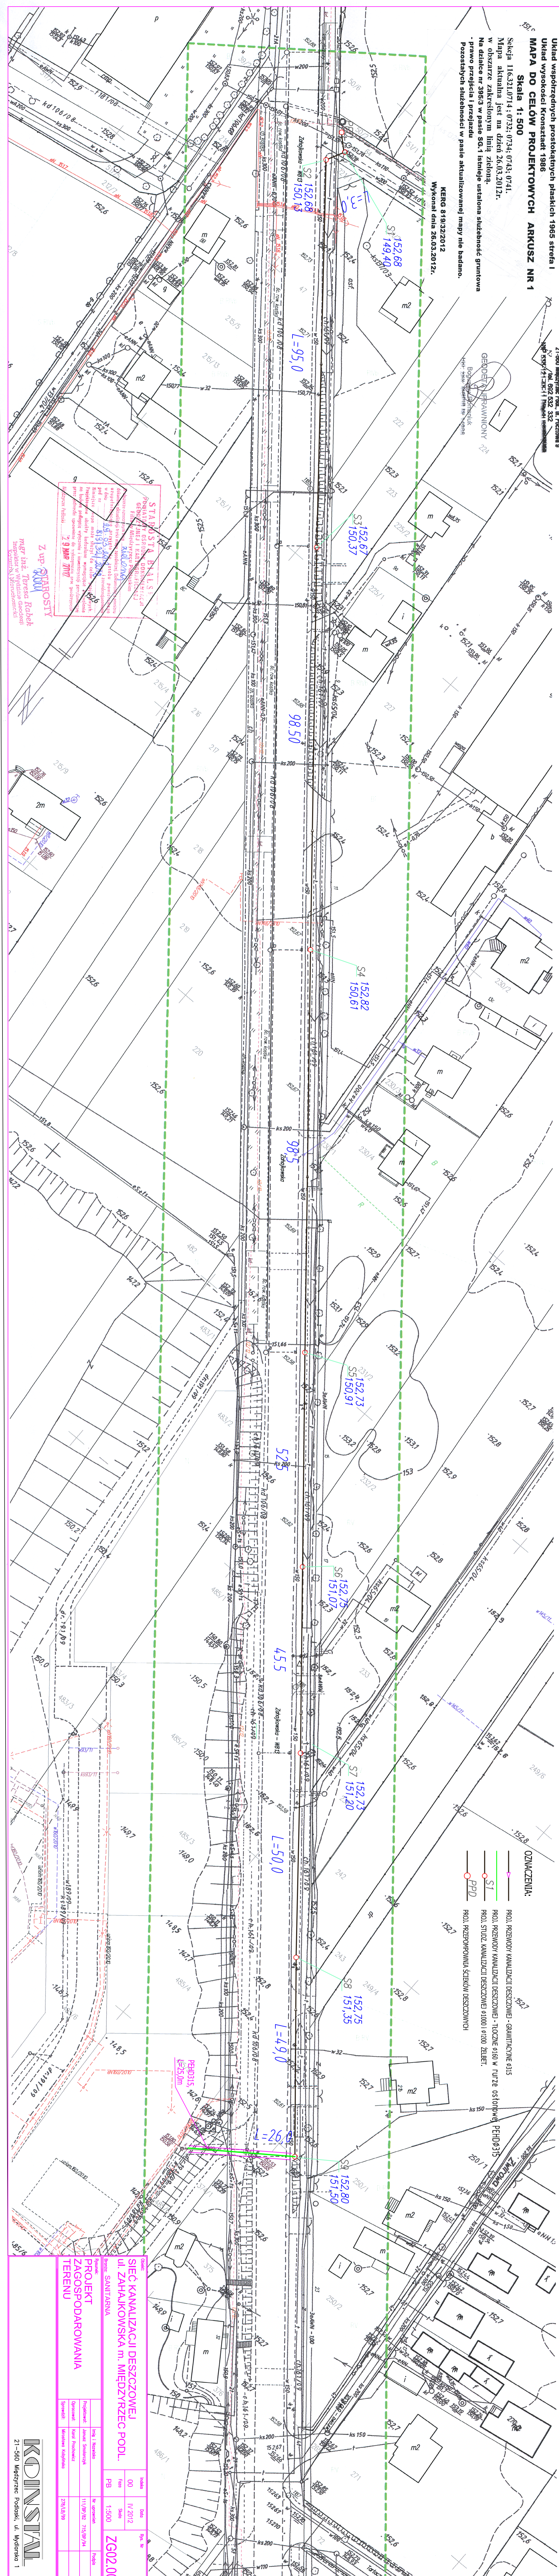

OPISZCZENIA:
 ● PROJ. PRZEBUDOWY KANALIZACJI DESzczOWEJ - GRANICZNE 0315
 ● PROJ. PRZEBUDOWY KANALIZACJI DESzczOWEJ - TŁOCZNE 030 W NIWIE OSTROPIA PEHD0315
 ● PROJ. STUDZ. KANALIZACJI DESzczOWEJ Ø1000 I Ø700 ZEŁEB.
 ● PROJ. PRZEBUDOWANIA ŚCIEKÓW DESzczOWYCH
 ● PPD

SIEĆ KANALIZACJI DESzczOWEJ
 UL. ZAHAJKOWSKA m. MIĘDZYRZEC PODL.
 PRACE SANITARNA
 PROJEKT
 ZAGOSPODAROWANIA
 TERENU

KOINSIAL
 21-580 Międzyrzec Podlaski, ul. Młodnicka 1

Nazwa	Data	Opis
00	IV 2012	Projekt
PB	I 500	Przebudowa