


PRZEKRÓJ A-A
SKALA 1:50

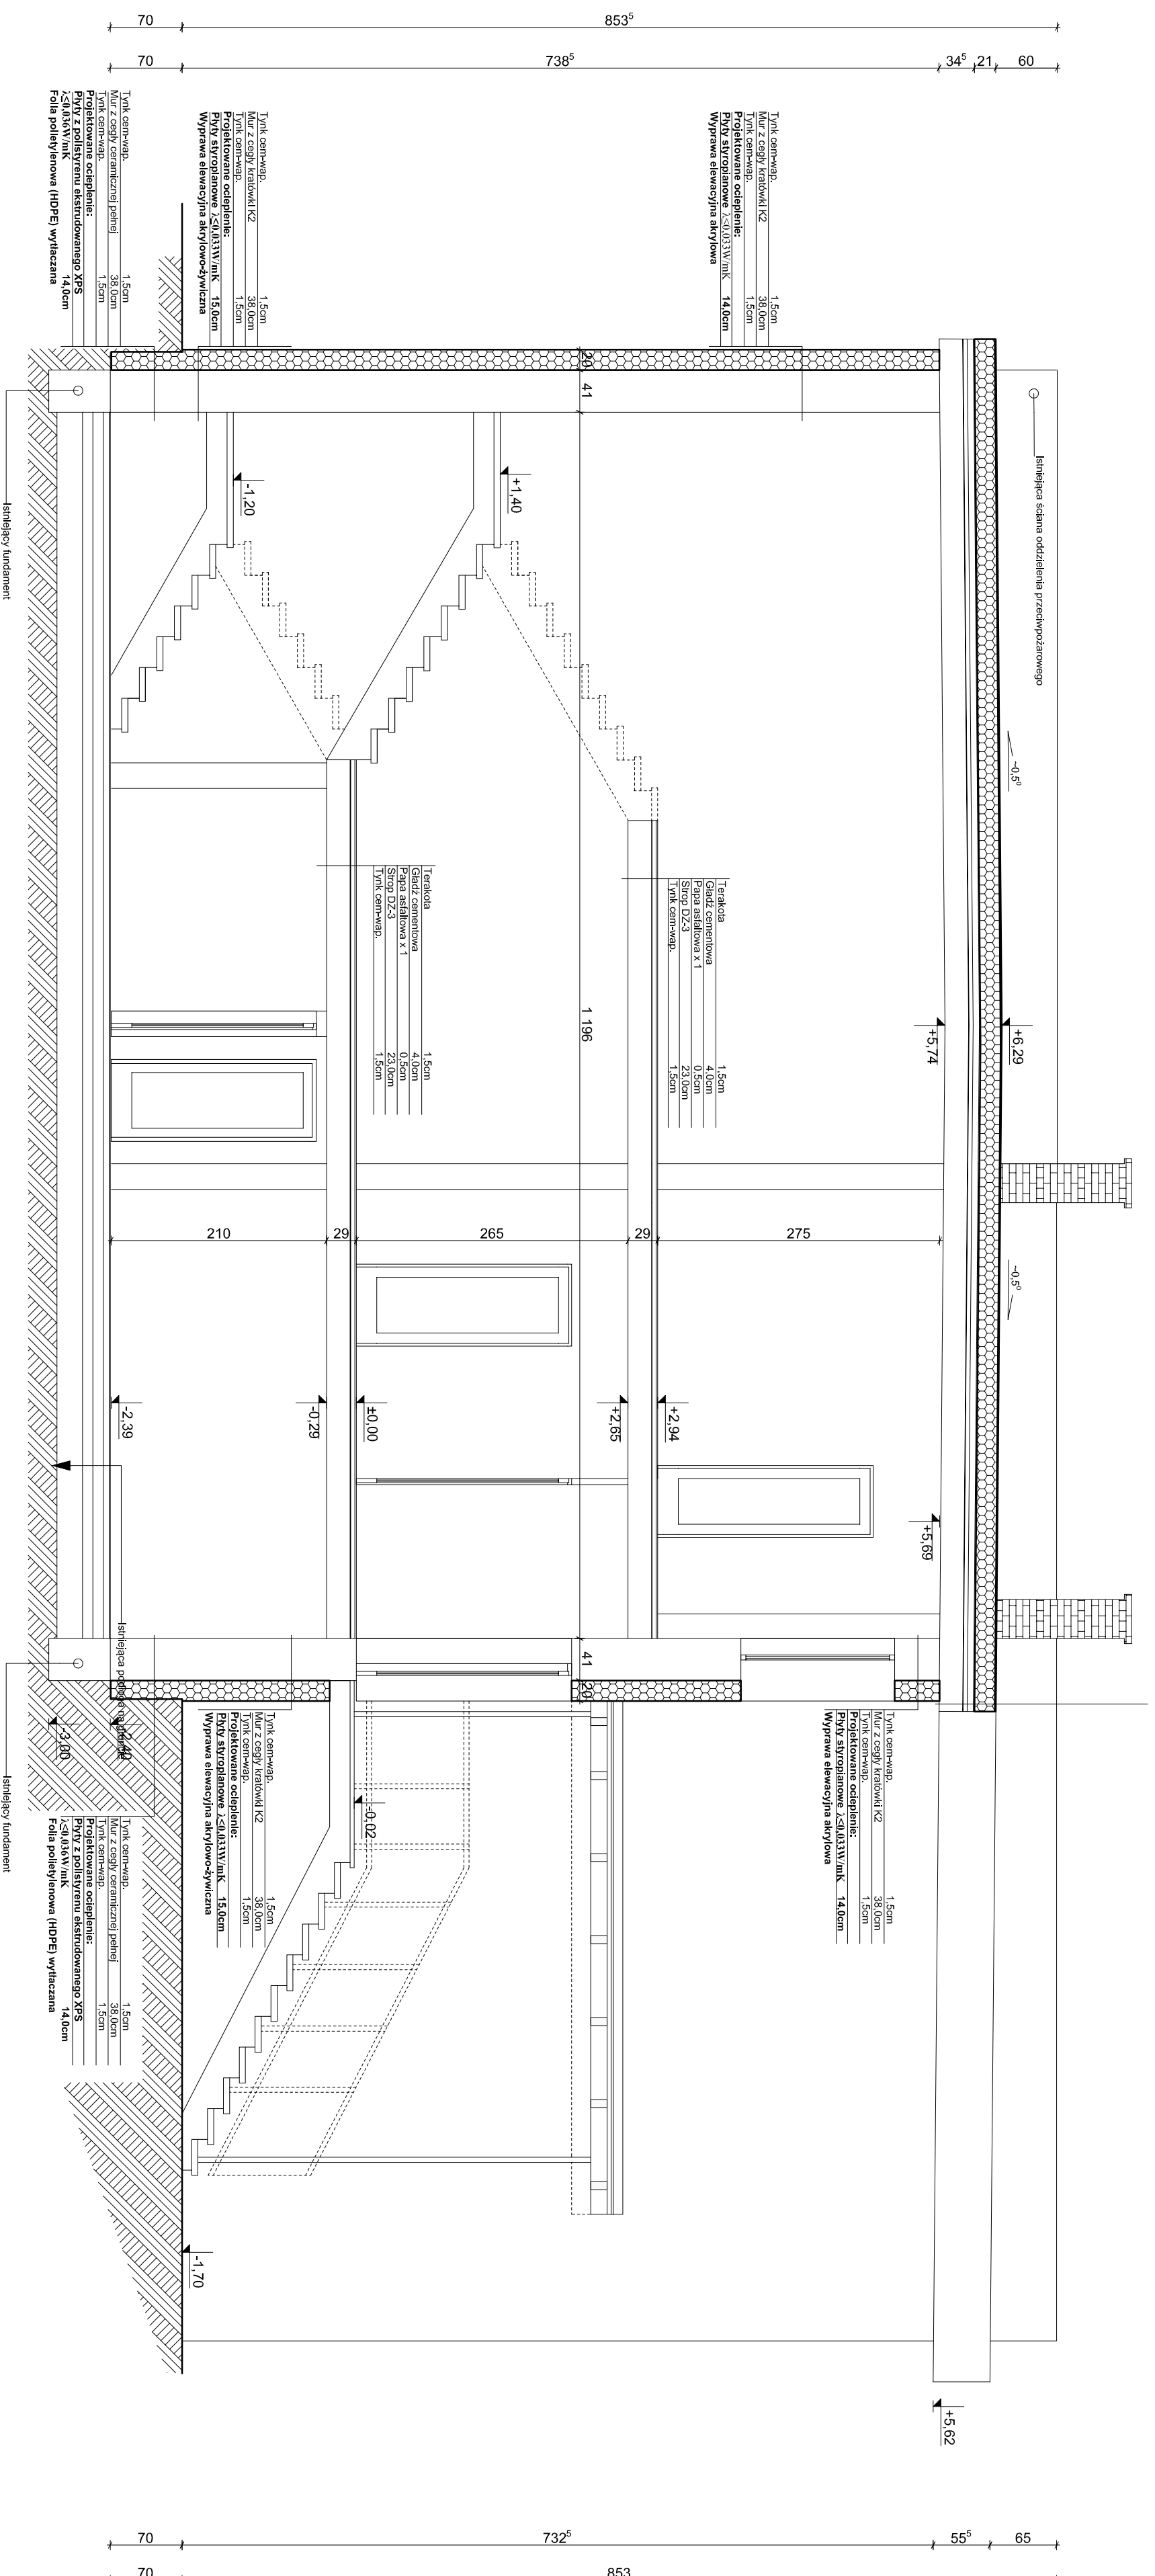

Rysunek:	PRZEKRÓJ A-A
Obiekt:	Budynek Miejskiego Ośrodka Pomocy Społecznej w Międzyzrzeczu Podlaskim
Adres:	Międzyzrzec Podlaski działki nr ewid. 1881/1 i 1881/2
Inwestor:	Urząd Miasta Międzyzrzec Podlaski 21-560 Międzyzrzec Podlaski, ul. Pocztowa 8
Opracował:	mgr inż. Jan Ostapski upr bud. nr 285/BP/85
Podpis:	
Rys. nr 4	Skala 1 : 50 VI. 2017 r.