


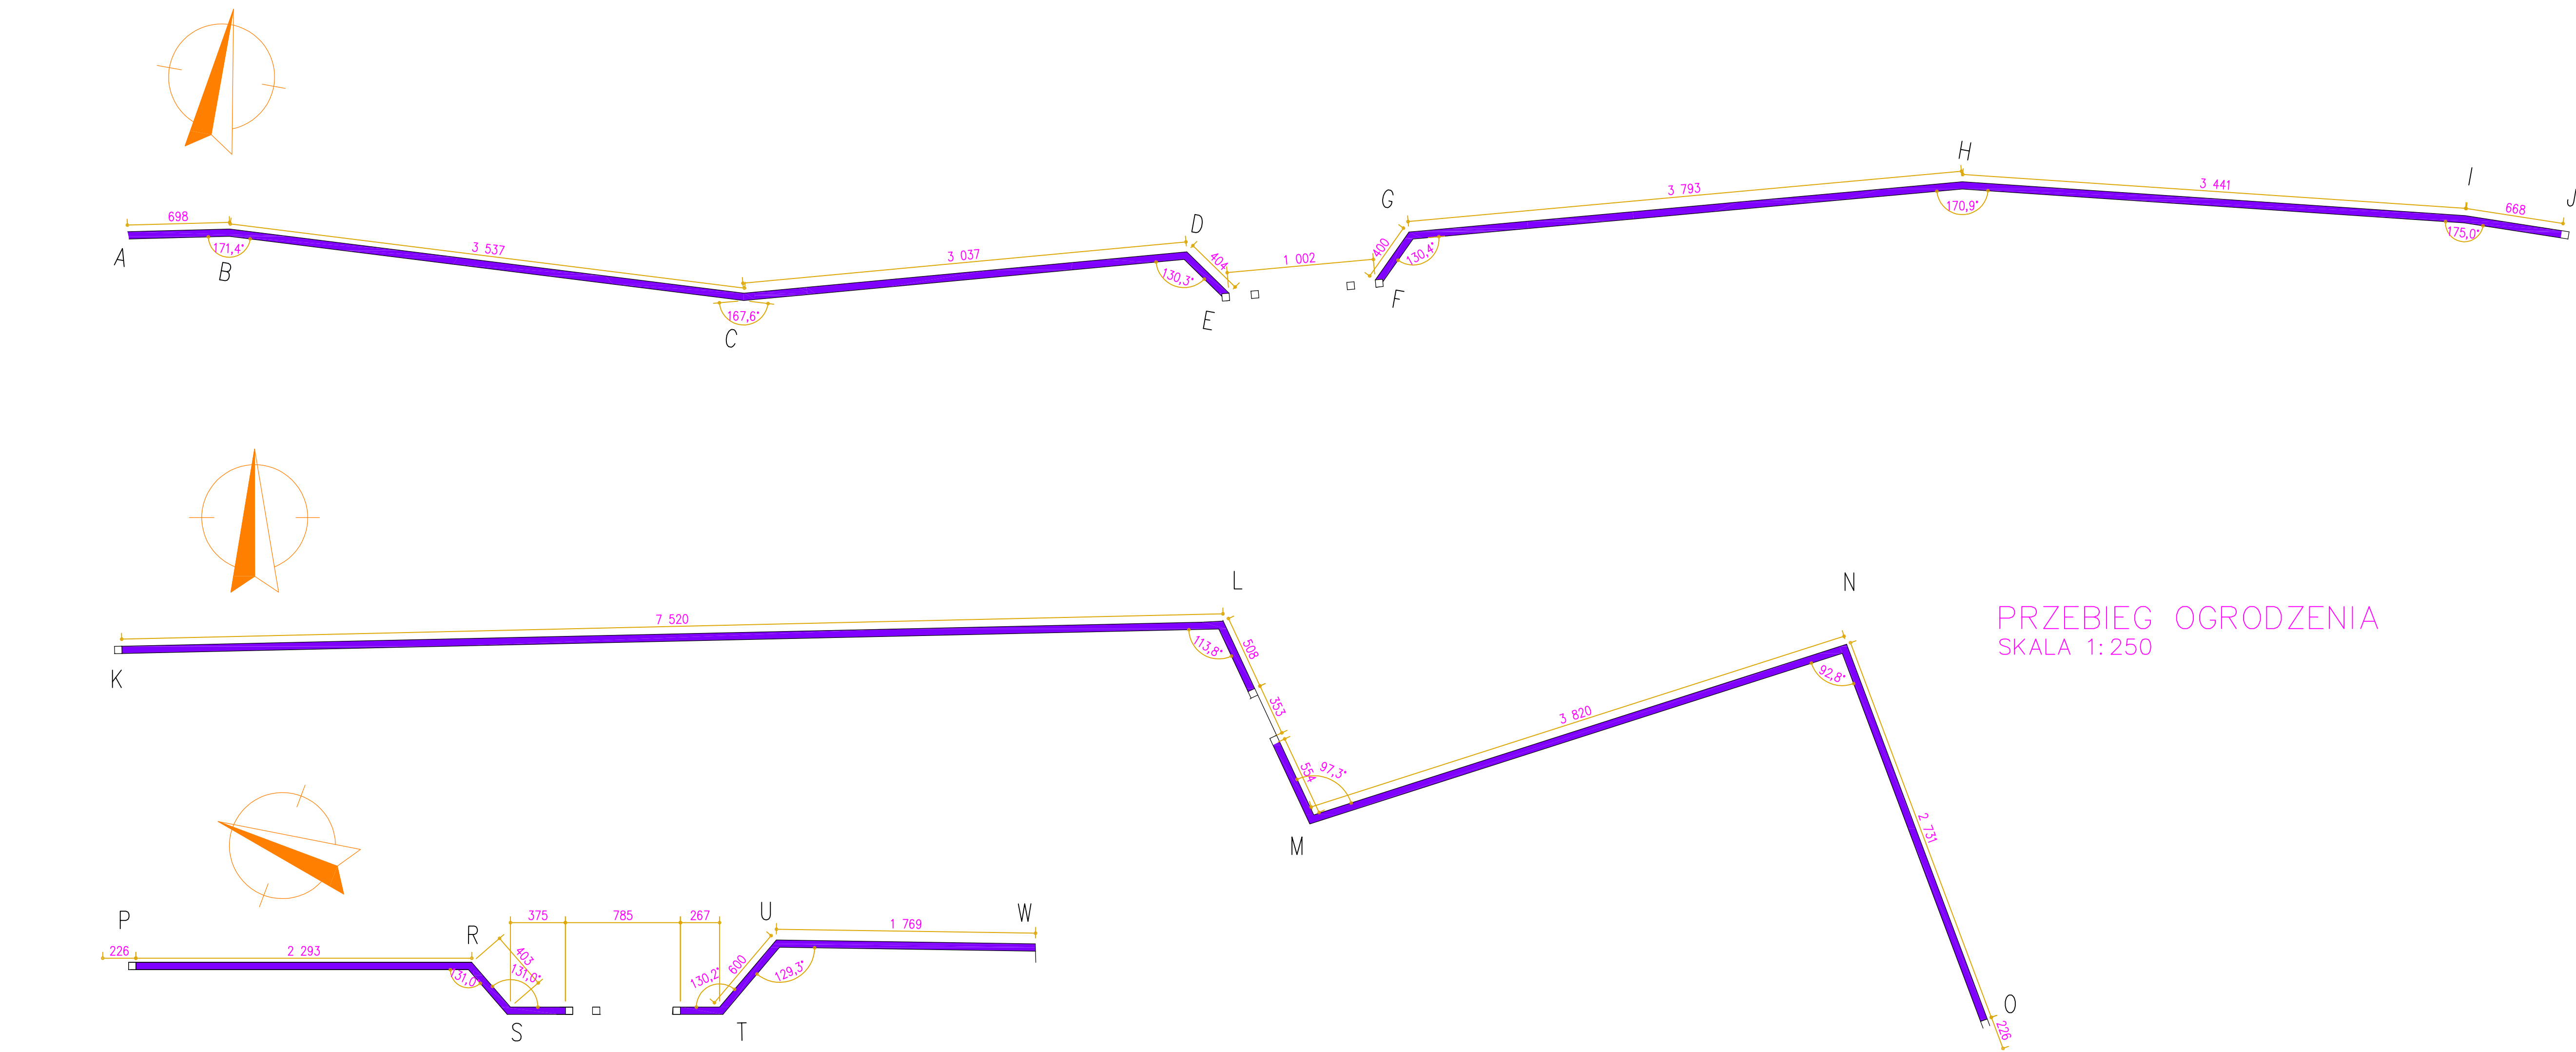

LEGENDA

GRANICA OPRACOWANIA

Mała architektura, cokół ogrodzeniowy, inne elementy zagospodarowania:

1. schody terenowe frontowe z murkiem (przy wejściu głównym do pałacu)
2. taras koncertowy (za pałacem)
3. schody terenowe ogrodowe z murkiem (za pałacem)
4. schody terenowe boczne z murkiem
5. murek ozdobny półkolisty
6. postument na rzeźbę ogrodową
7. altana
8. balustrady na przepuszczenie
9. trejaż
10. cokoły ogrodzeniowe ze słupkami wejściowymi od ul. Lubelskiej, od ul. Listopadowej oraz między budynkami

schody terenowe

murek

postument pod rzeźbę

cokół ogrodzeniowy z słupkami wejściowymi

ławki z oparciem (wolnostojące)


ławki bez oparcia (w altanach)

stojaki na rowery

kosze na śmieci

tablice informacyjne

krata pod drzewo

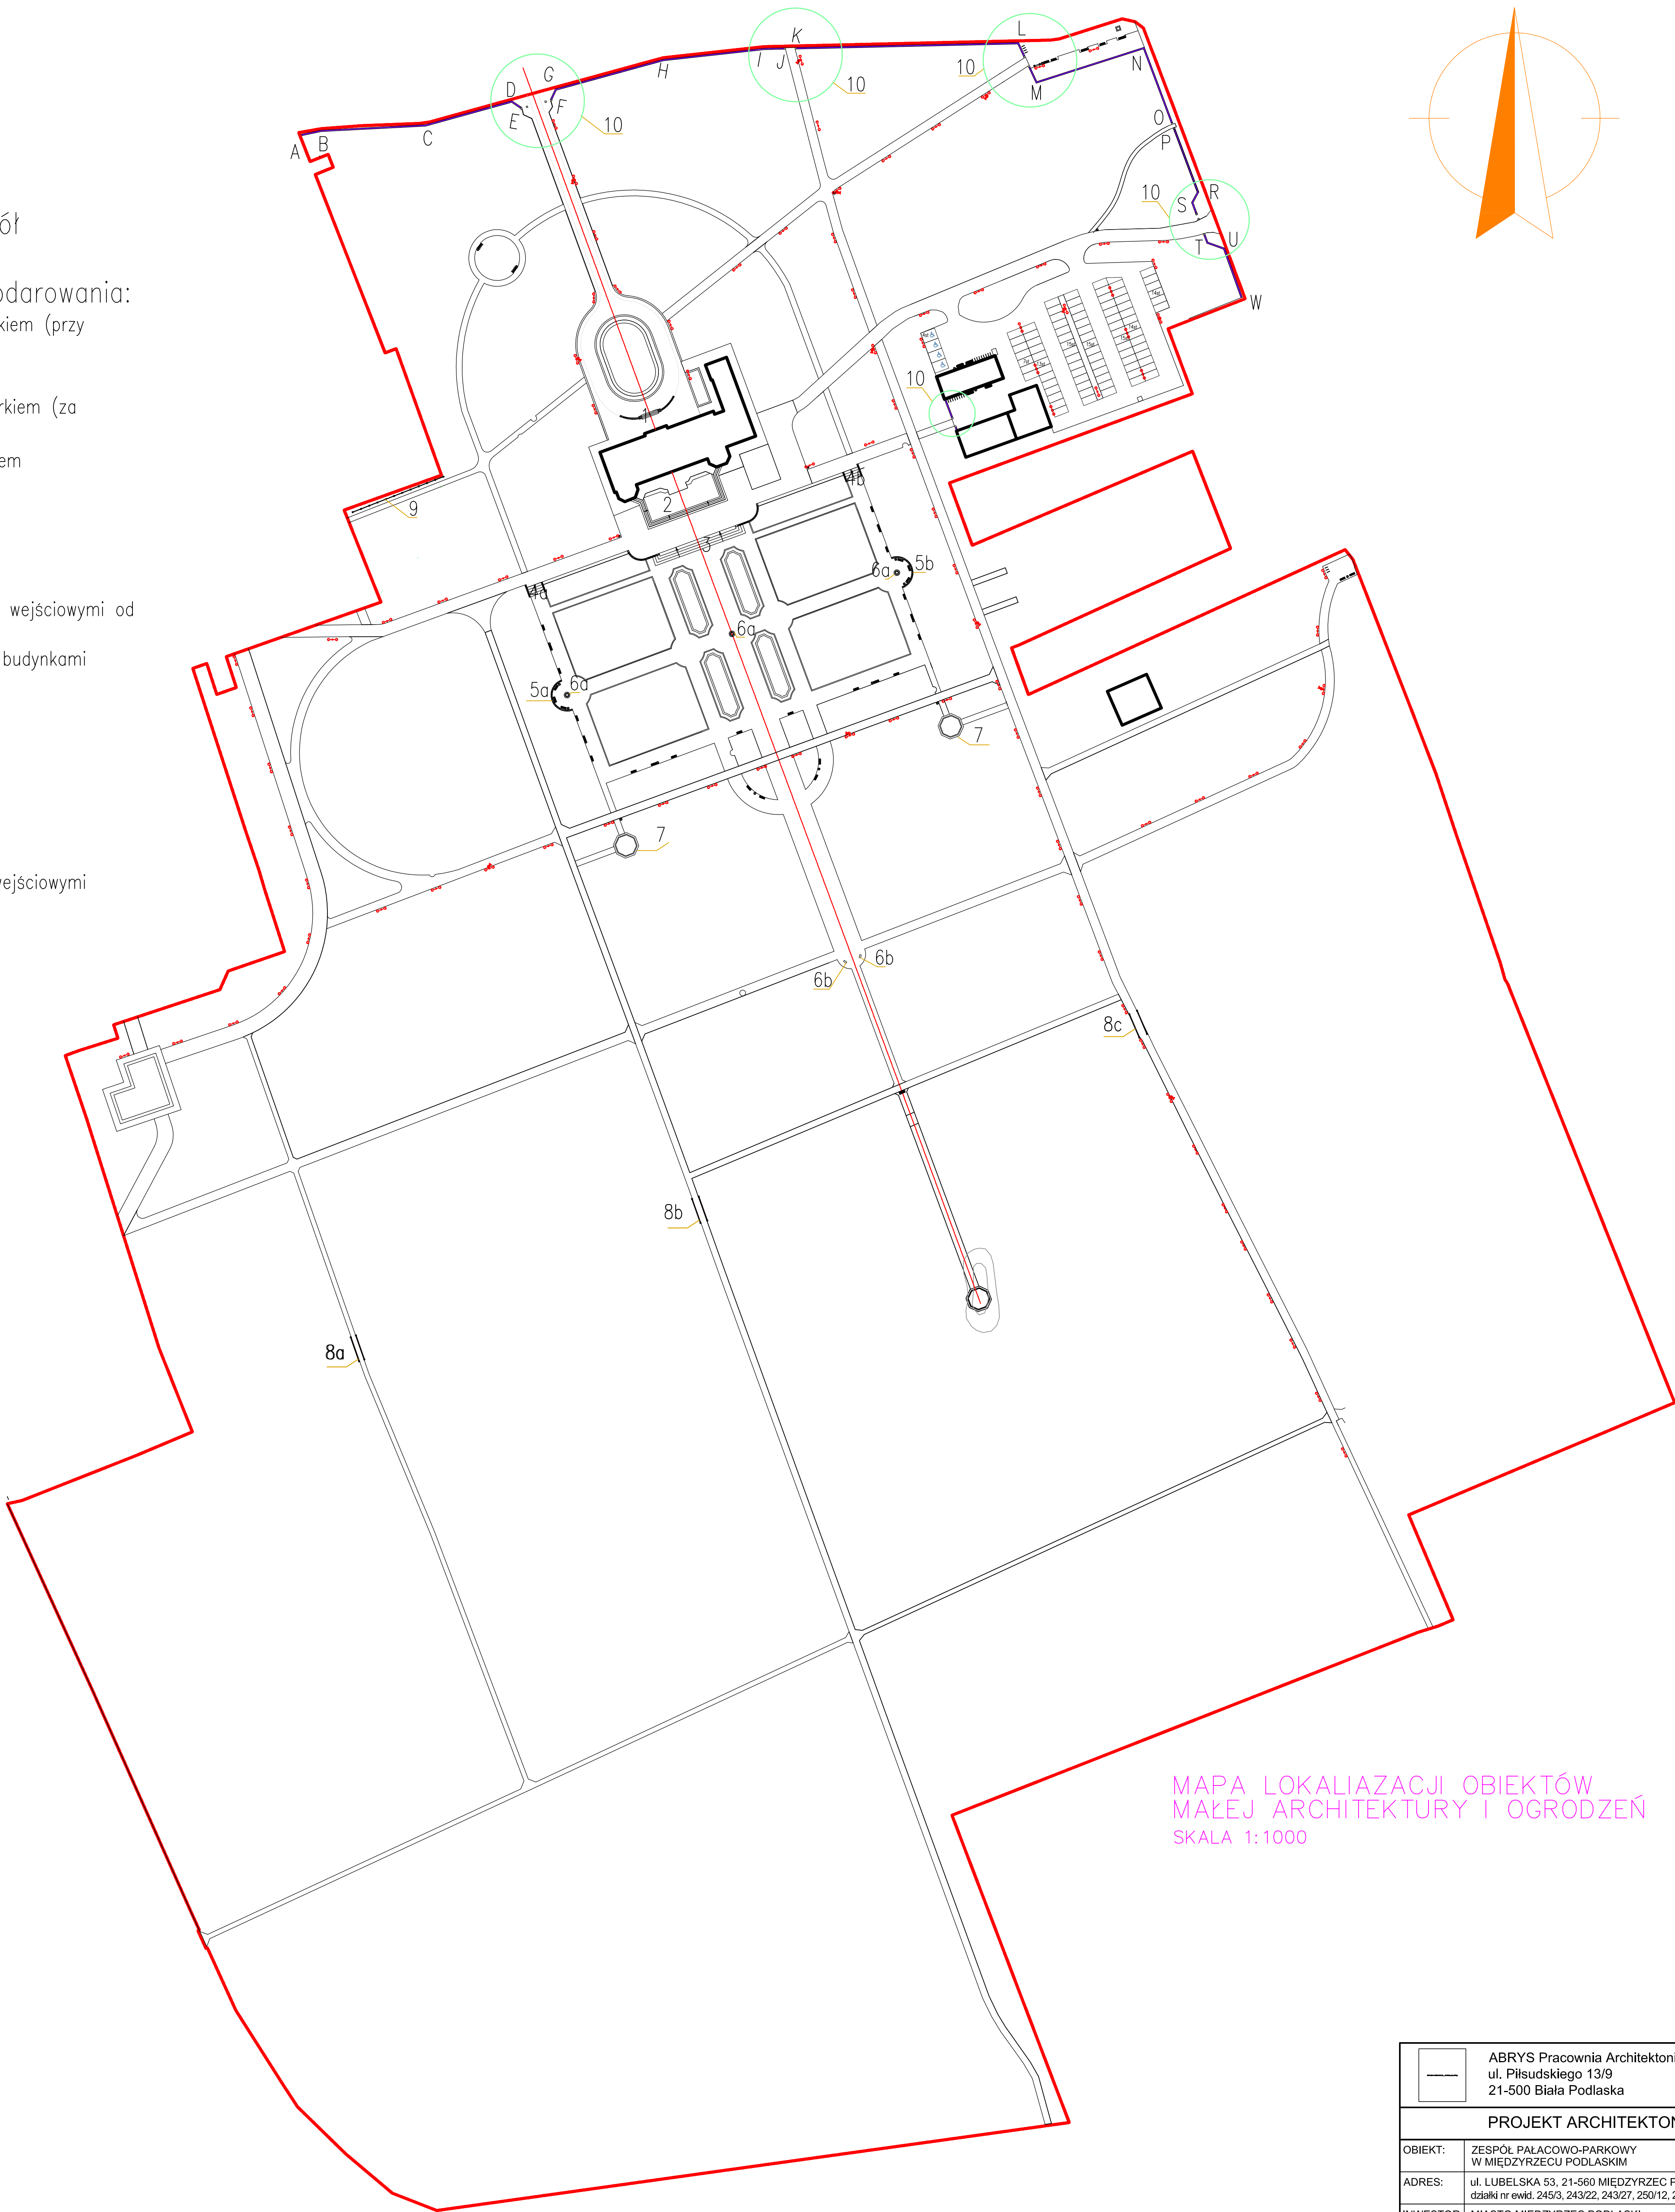

MAPA LOKALIZACJI OBIEKTÓW MAŁEJ ARCHITEKTURY I OGRODZEŃ
SKALA 1:1000

ABRYS Pracownia Architektoniczna Arkadiusz Bojczuk ul. Piłsudskiego 13/9 21-500 Biała Podlaska e-mail: biuro@abrys.info			
PROJEKT ARCHITEKTONICZNO-BUDOWLANY			
OBIEKT:	ZESPÓŁ PALACOWO-PARKOWY W MIEDZYZRZECU PODLASKIM		
ADRES:	ul. LUBELSKA 53, 21-560 MIEDZYZRZEC PODLASKI działki nr ewid. 245/3, 243/22, 243/27, 250/12, 243/18, 248/2, 243/17, 250/3, 250/4		
INWESTOR:	MIASTO MIEDZYZRZEC PODLASKI ul. Pocztowa 8, 21-560 Miedzyrzec Podlaski		
NAZWA RYSUNKU:	MAPA LOKALIZACJI OBIEKTÓW MAŁEJ ARCHITEKTURY I OGRODZEŃ	SKALA RYSUNKU:	1:1000
PROJEKTANT:	mgr inż. architekt Arkadiusz Bojczuk	NUMER RYSUNKU:	M1
ARCHITEKTURA:	mgr inż. architekt Arkadiusz Bojczuk	grudzień 2016	
ASYSTENTKA:	mgr inż. architekt Monika Bujak	grudzień 2016	
PROJEKTANTA:			