
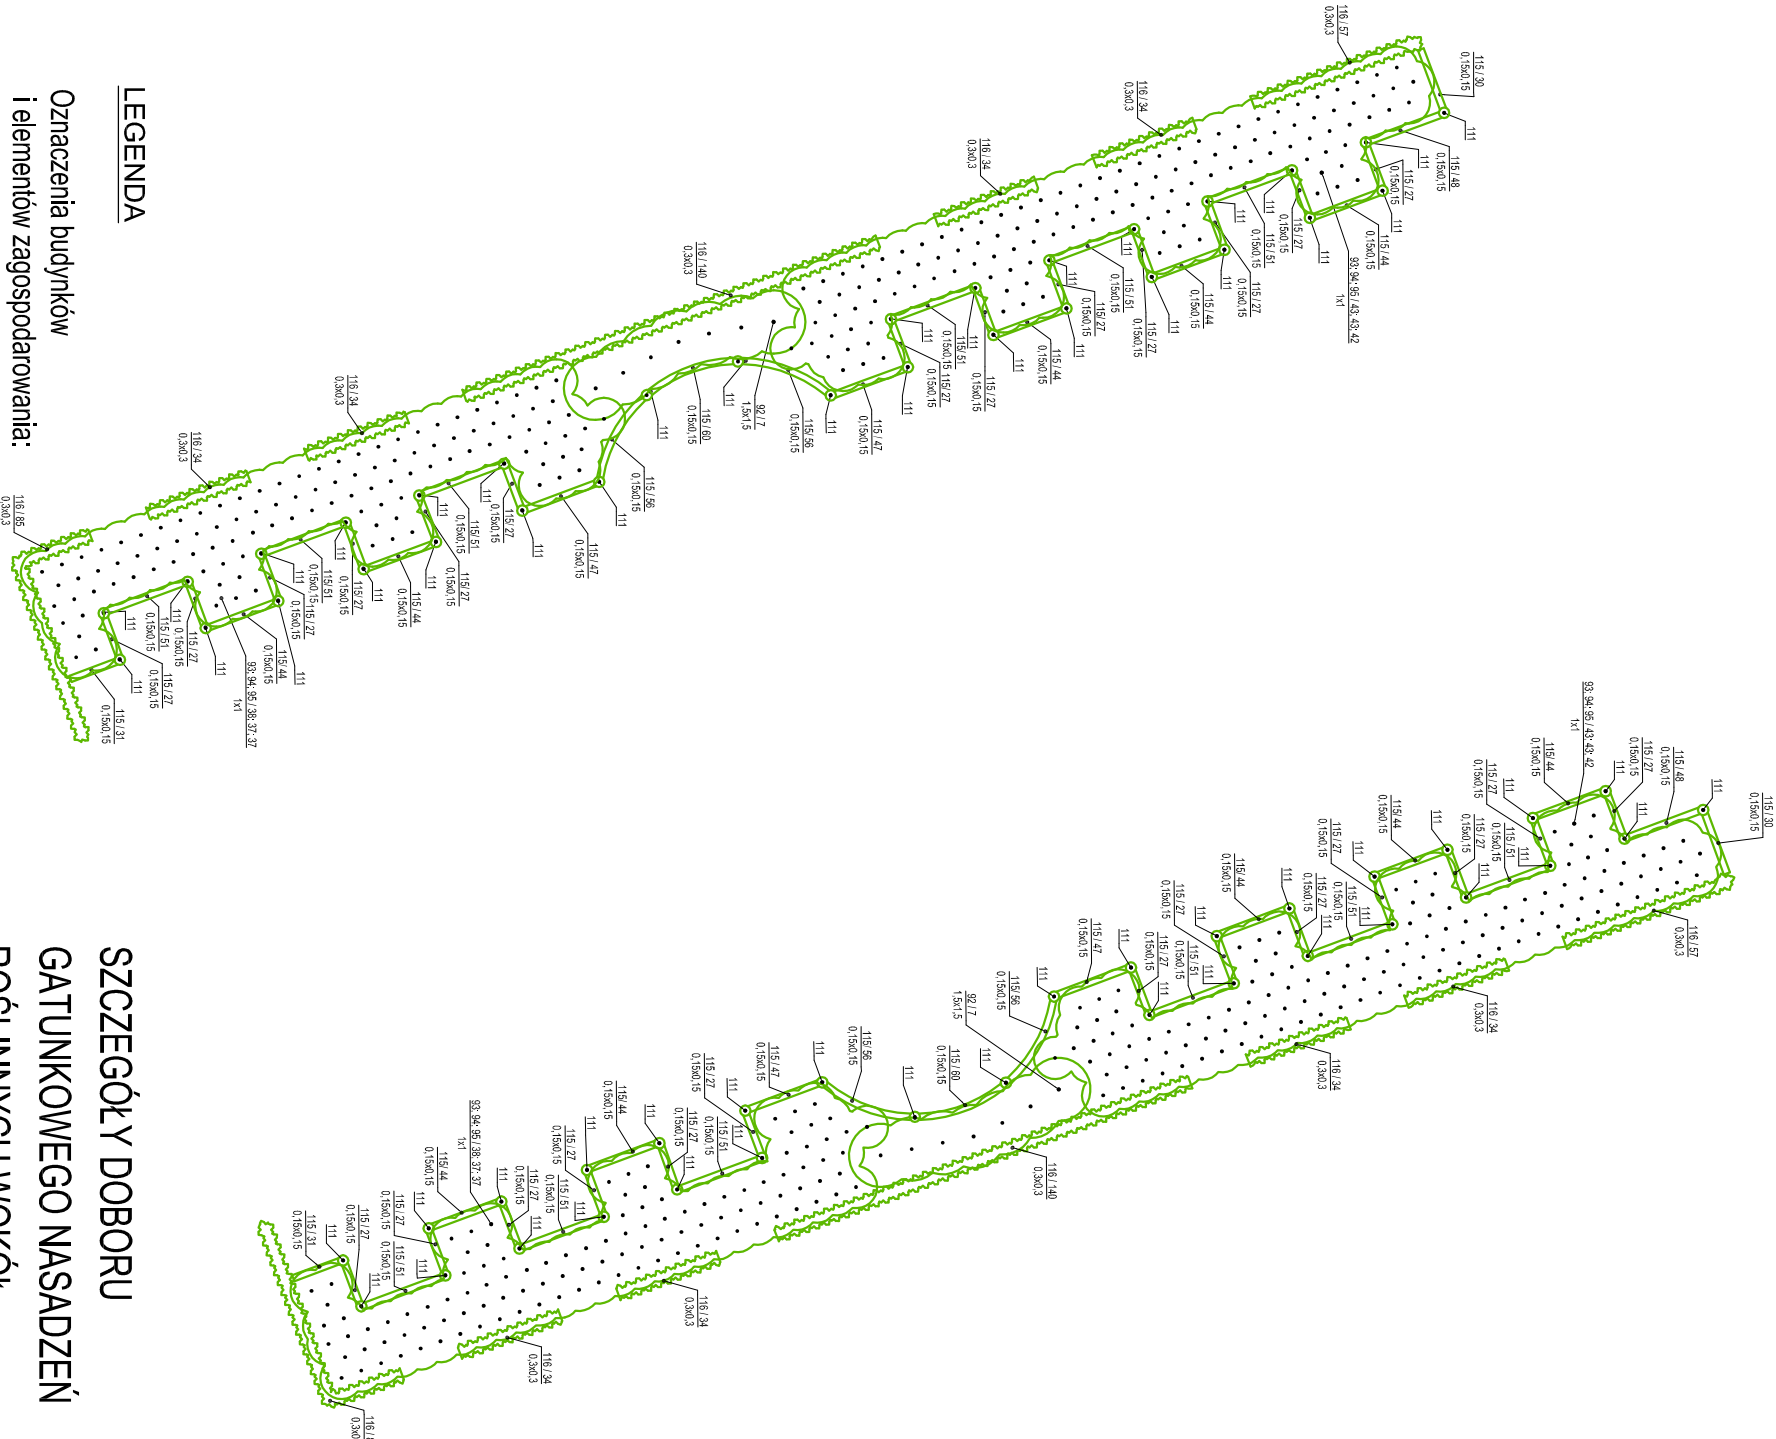


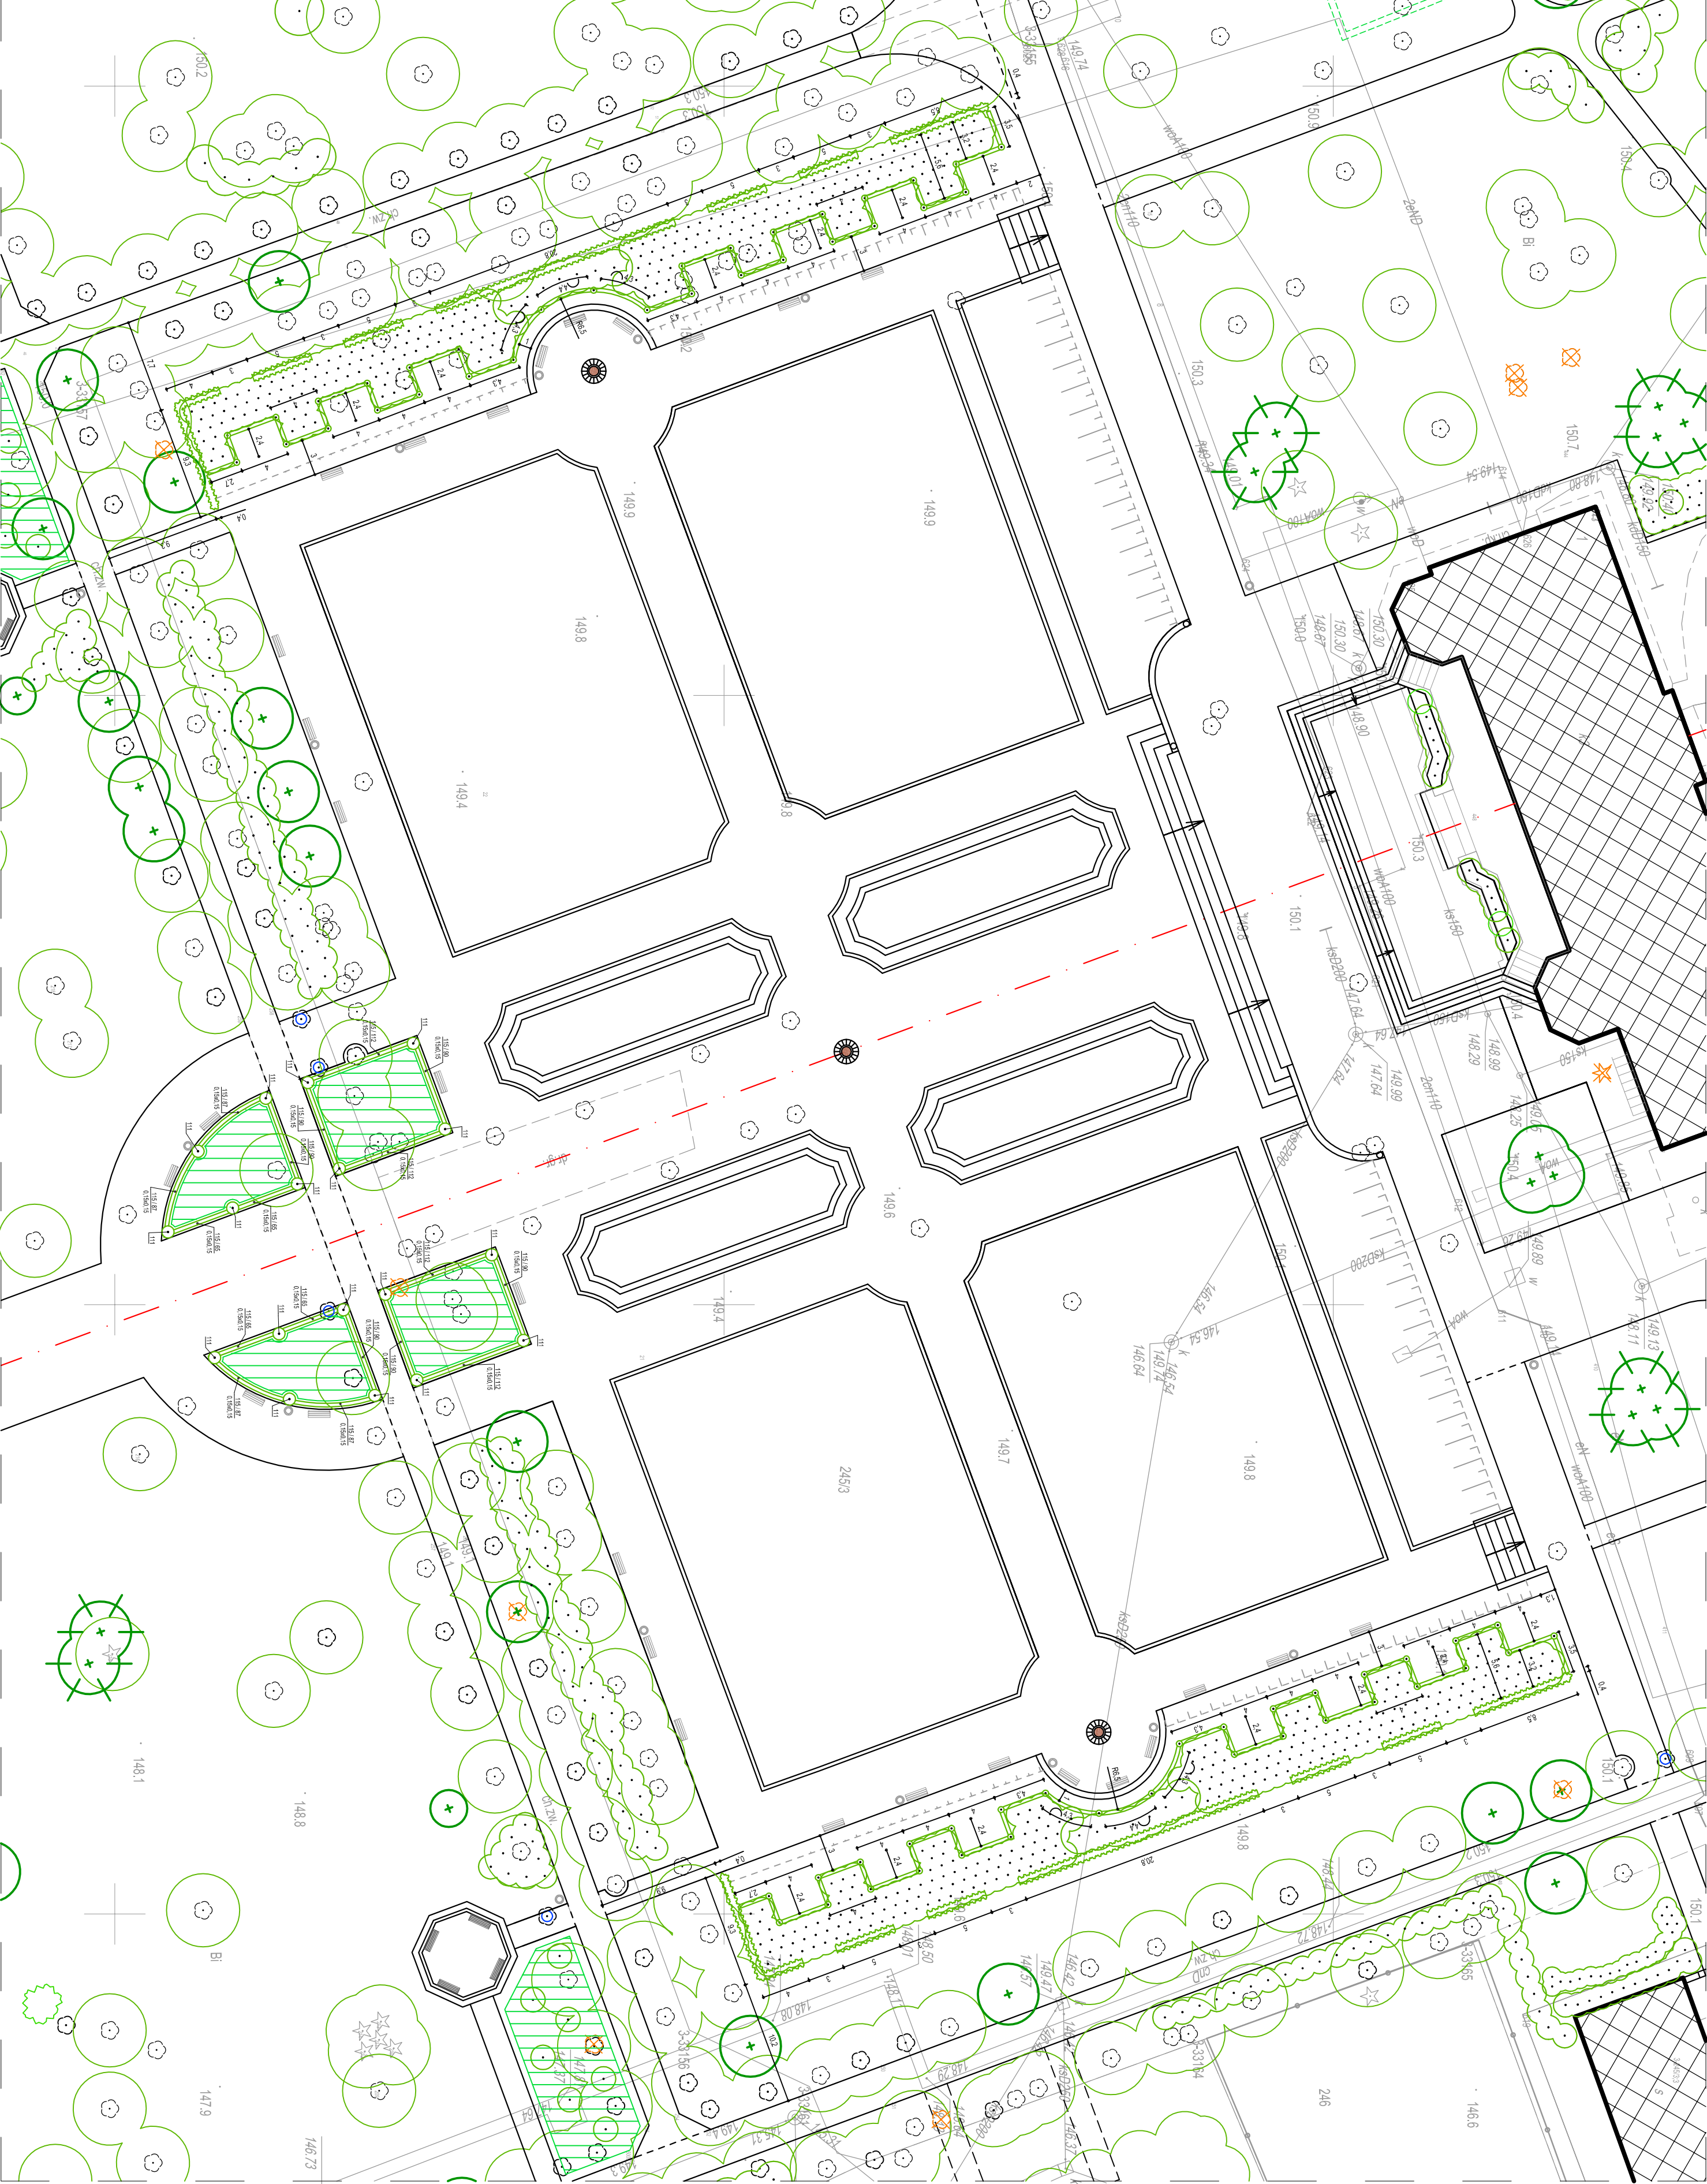

LEGENDA

Oznaczenia budynków
i elementów zagospodarowania:

- osie kompozycyjne
- budynki adaptowany w zagospodarowaniu terenu bez zmian

Oznaczenia roślin:

- 82 - Róża parkowa biała - 'White Herby'
- 83 - Róża radiolowa biała - 'Lunarskade'
- 84 - Róża radiolowa czerwona - 'Viviane'
- 85 - Róża radiolowa czerwona - 'Viviane'
- 114 - 150 posadziły - skądś składowy - żywność
- 115 - 50 posadziły - skądś składowy - żywność
- 116 - 50 posadziły - skądś składowy - żywność

Zieleń:

- drzewa istniejące
- drzewa projektowane
- drzewa nasadzone
- krzewy projektowane
- skrzypki (1,2m wys.)
- nieśli żywopłot (0,5m wys.)
- biłyny

SZCZEGÓŁY DOBORU
GATUNKOWEGO NASADZEŃ
ROŚLINNYCH WOKÓŁ
PARTERU OGRODOWEGO

ABRYS Pracownia Architektoniczna Akademię Biznesu ul. Piłsudskiego 1319 21-500 Białe Podlesie	tel. 83 342 58 77 e-mail: biuro@abrys.info
PROJEKT ARCHITEKTONICZNO - BUDOWLANY	
OBJEKT: ZESPÓŁ FUNKCYJNOBUDOWLANY	
ADRES: ul. Piłsudskiego 1319, 21-500 Białe Podlesie	
INWESTOR: MIASTO MIĘDZYRZEC POGLASIA	
NAZWA: PROJEKT ZIELONI	
RYSUJĄCY: mgr inż. architek. krajowy	
PROJEKTANT: mgr inż. architek. krajowy	
ARCHITEKTURA: inż. architekt krajoznawcy	
PROJEKTANTA: inż. architekt krajoznawcy	
ZOB. Zawieszka	