


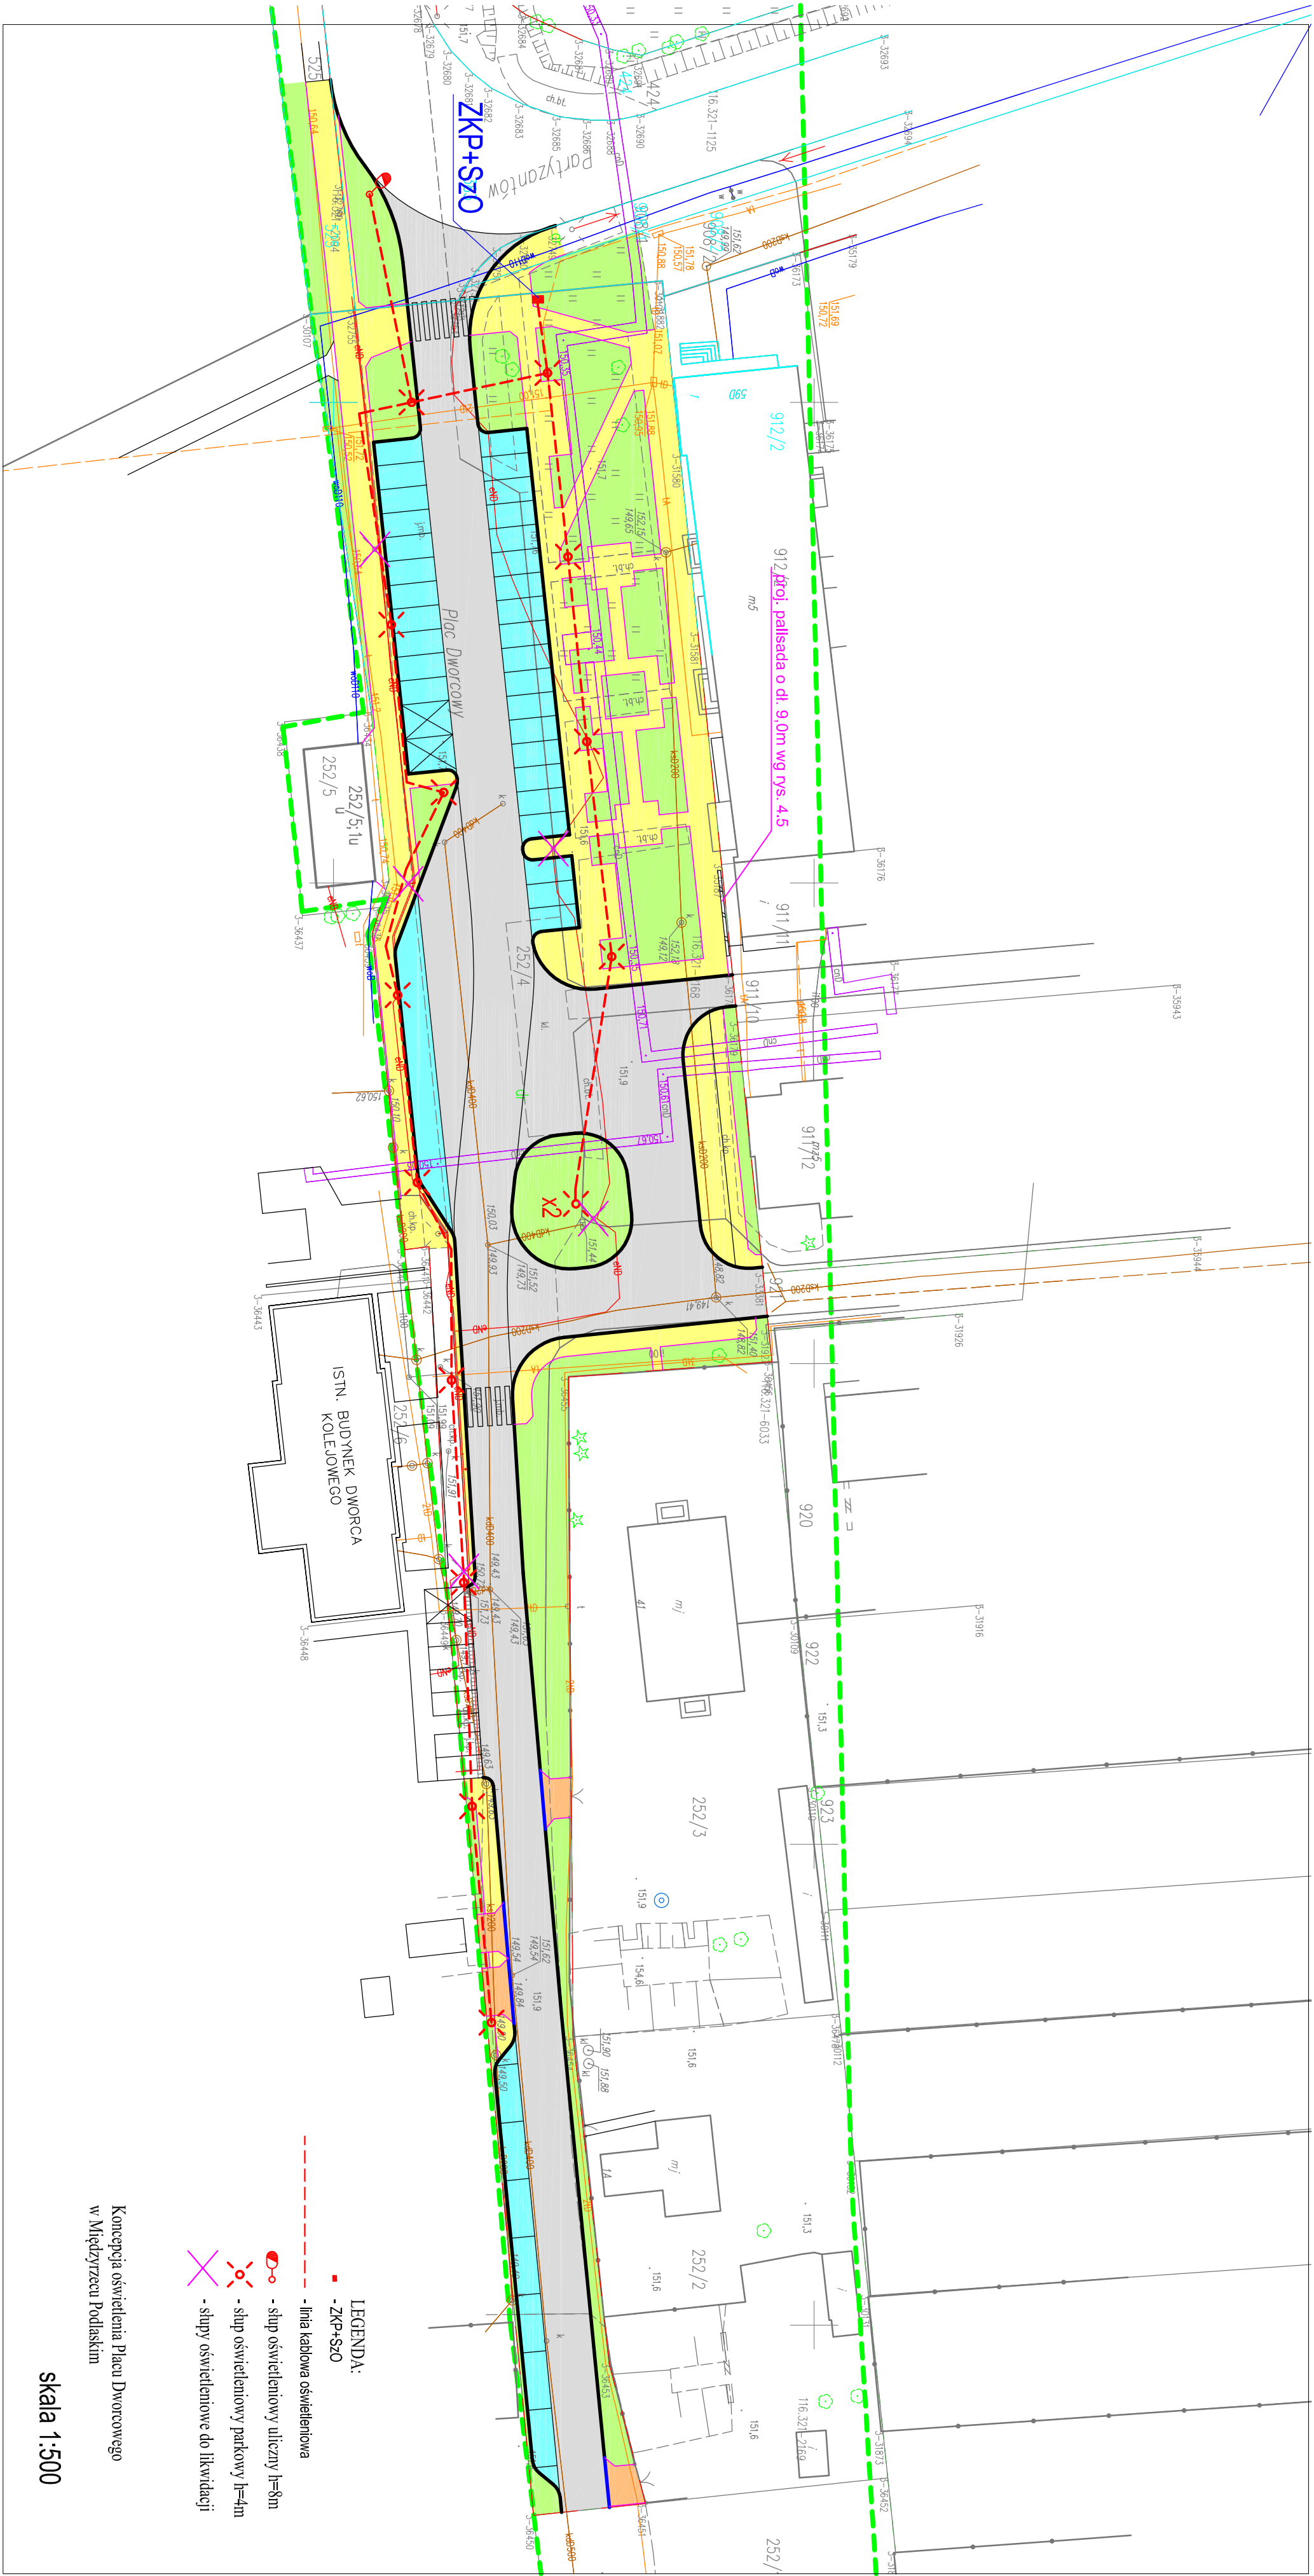

- LEGENDA:
- linia kablowa oświetleniowa
 - słup oświetleniowy uliczny h=8m
 - słup oświetleniowy parkowy h=4m
 - słupy oświetleniowe do likwidacji

Koncepcja oświetlenia Placu Dworcowego
w Międzyzrzeczu Podlaskim

skala 1:500