
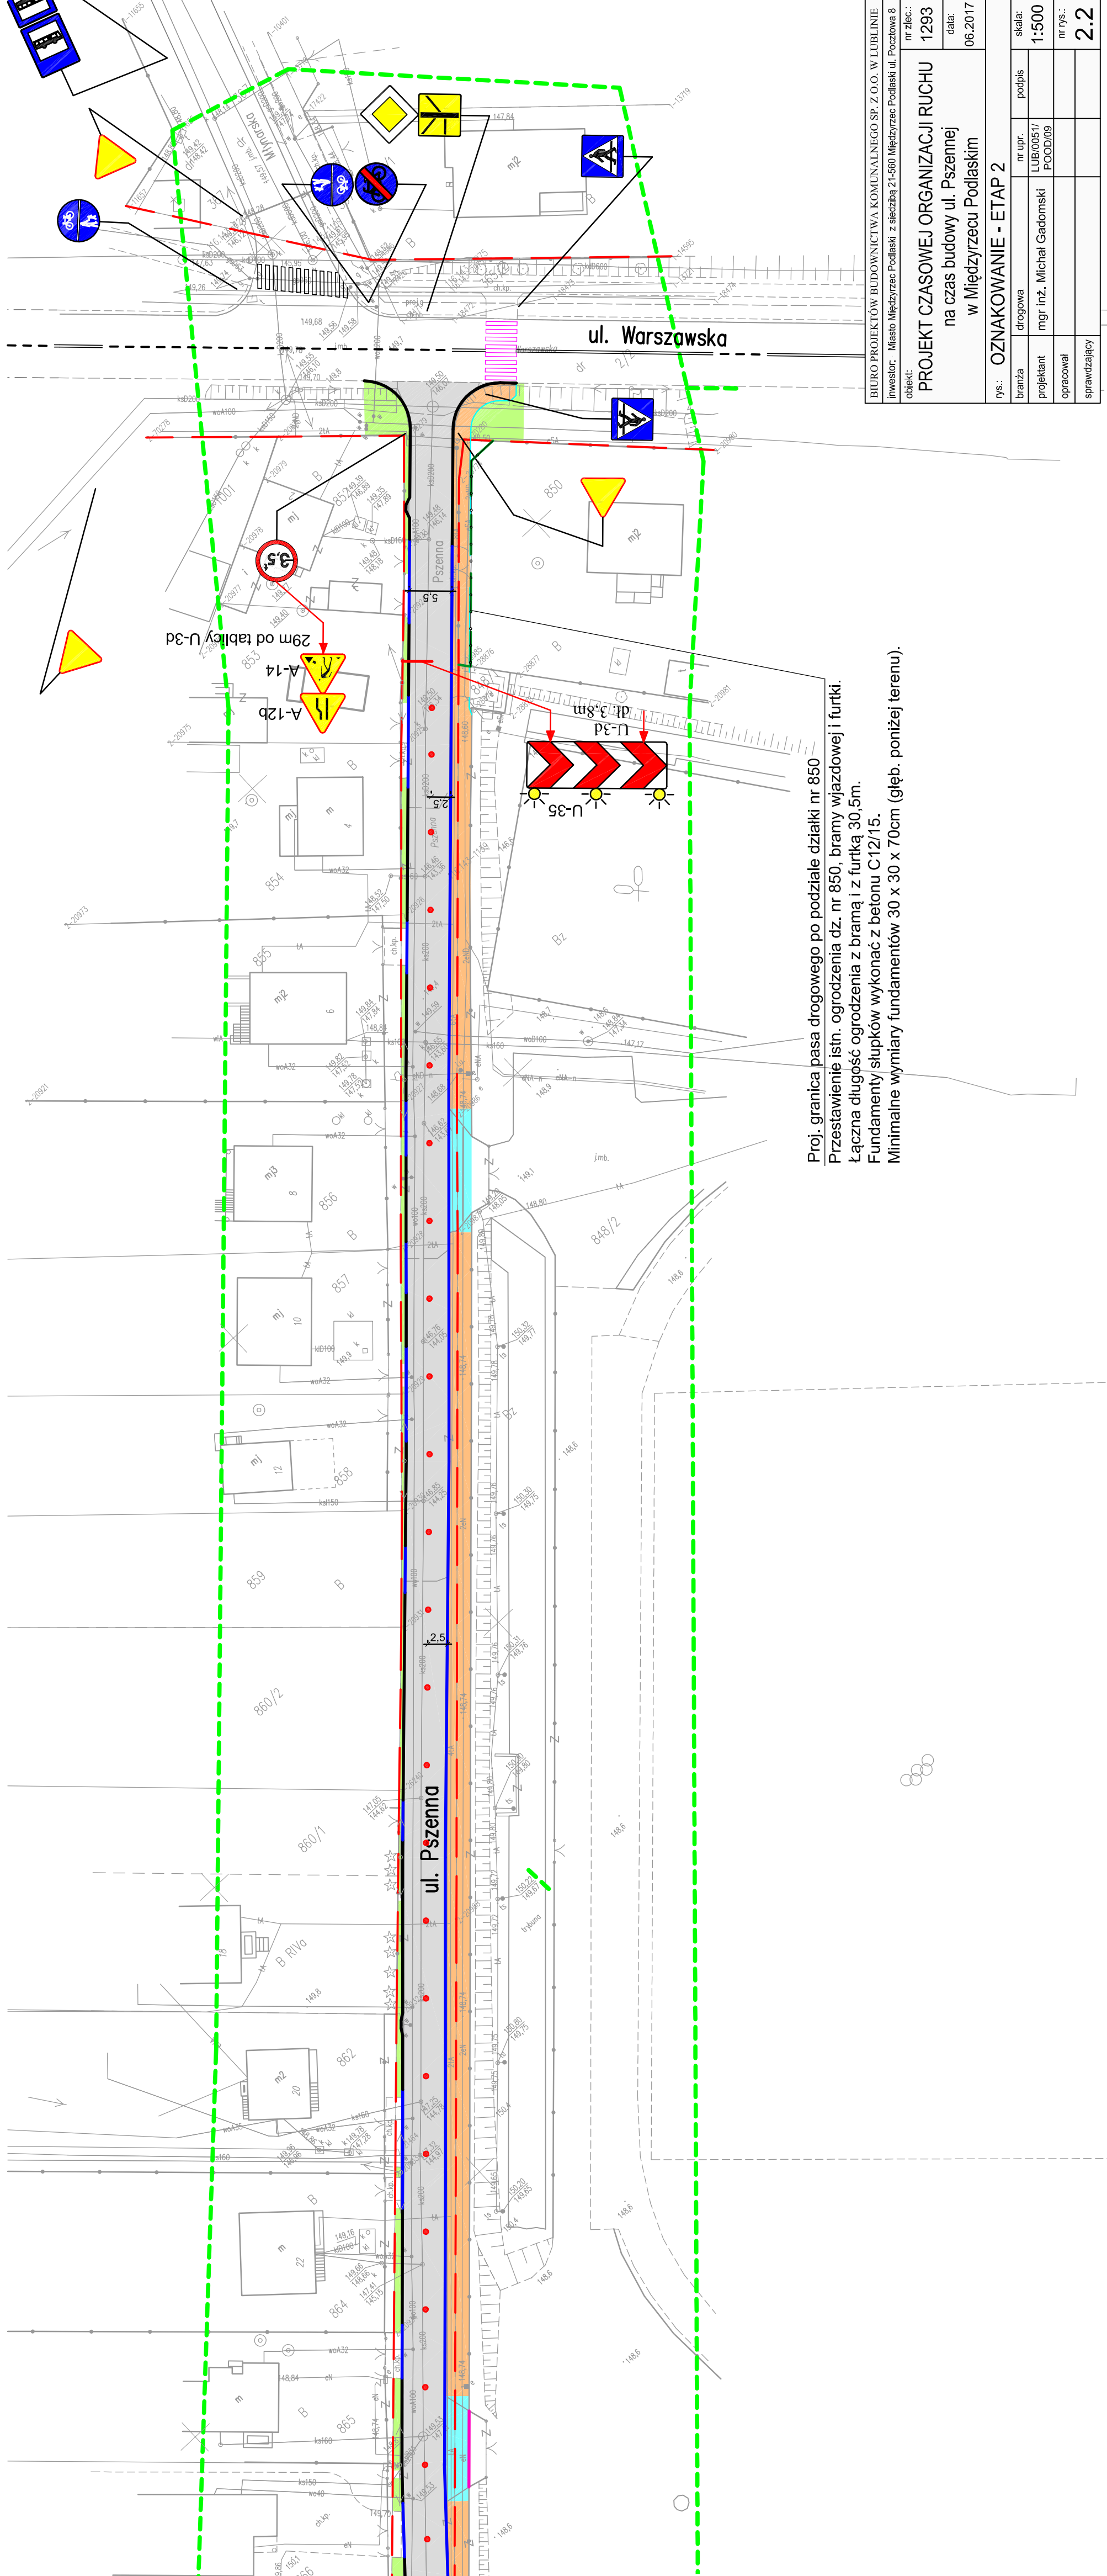


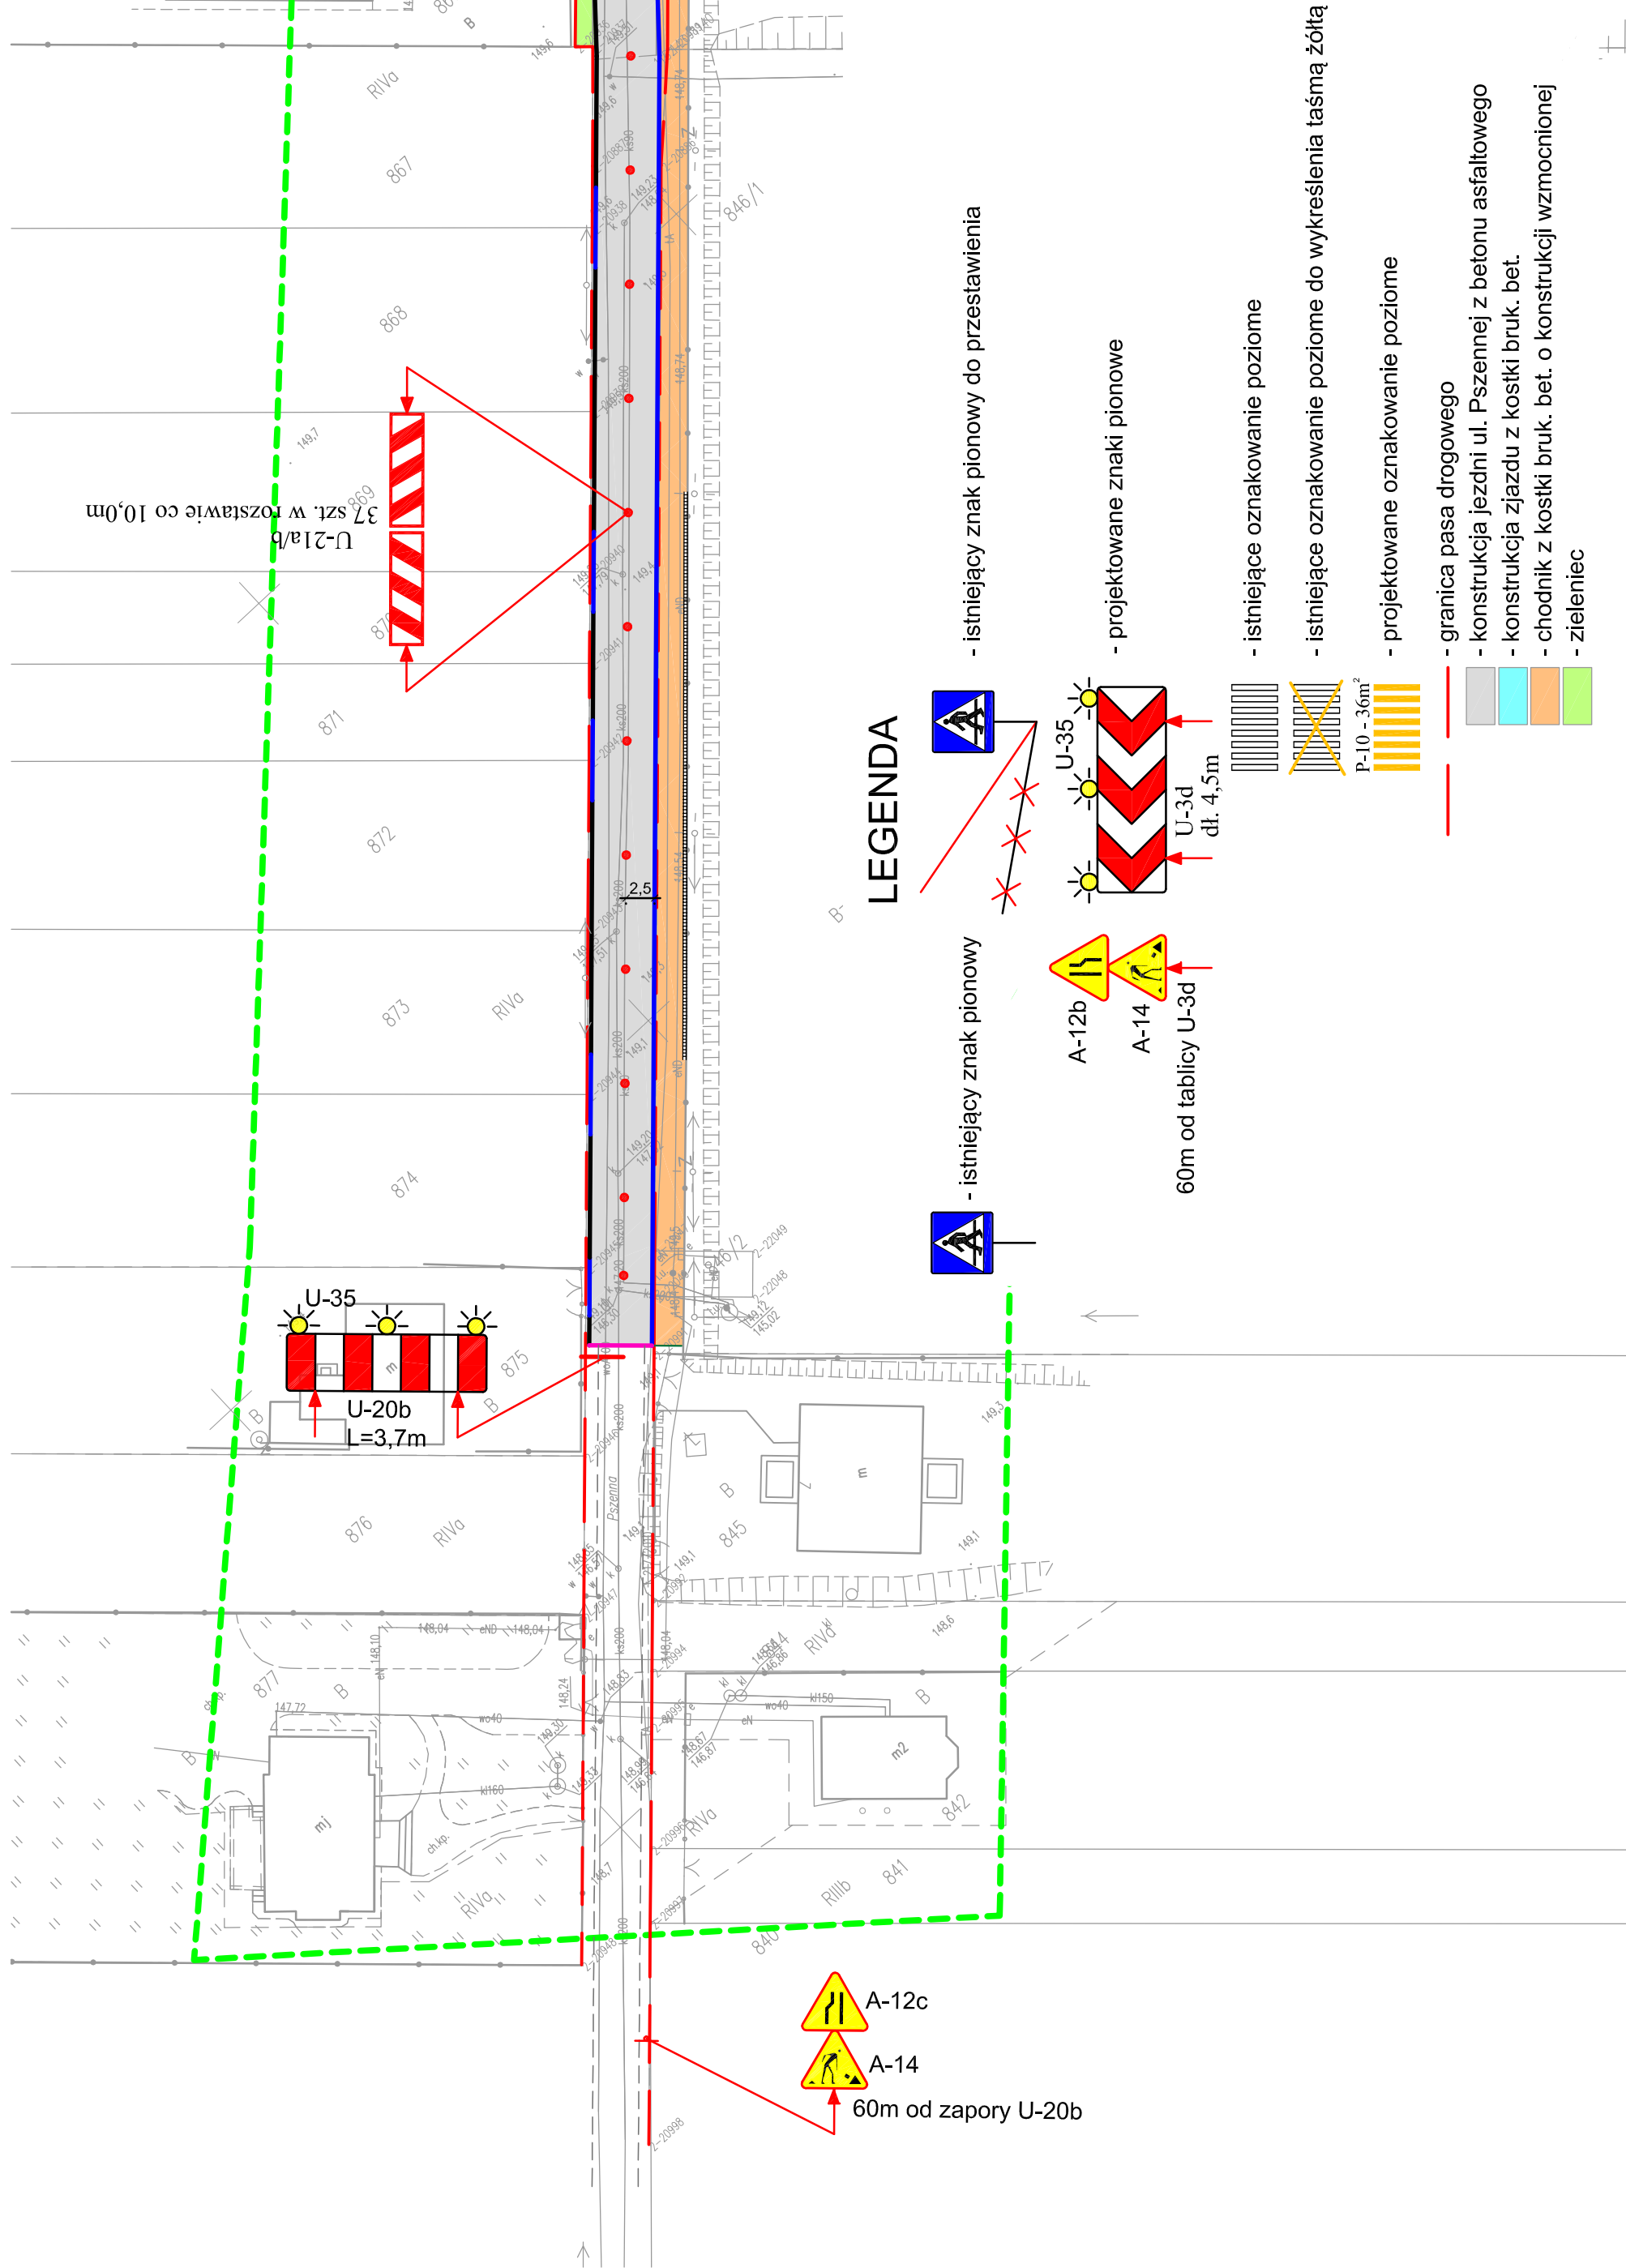

Proj. granica pasa drogowego po podziale działki nr 850
Przestawienie istn. ogrodzenia dz. nr 850, bramy wjazdowej i furtki.
Łączna długość ogrodzenia z bramą i z furtką 30,5m.
Fundamenty słupków wykonać z betonu C12/15.
Minimalne wymiary fundamentów 30 x 30 x 70cm (głęb. poniżej terenu).

BIURO PROJEKTÓW BUDOWNICTWA KOMUNALNEGO SP. Z O.O. W LUBLINIE		nr zlec.: 1293	
Inwestor: Miasto Międzyrzec Podlaski z siedzibą 21-500 Międzyrzec Podlaski ul. Pocztowa 8		nr zlec.: 1293	
obiekt: PROJEKT CZASOWEJ ORGANIZACJI RUCHU		data: 06.2017	
na czas budowy ul. Pszennej		rys.: OZNAKOWANIE - ETAP 2	
w Międzyrzeczu Podlaskim		branża: drogowa	
		projektant: mgr inż. Michał Gadomski	
		opracował: POB00571	
		sprawdzał: POB00571	
		skala: 1:500	
		nr rys.: 2.2	