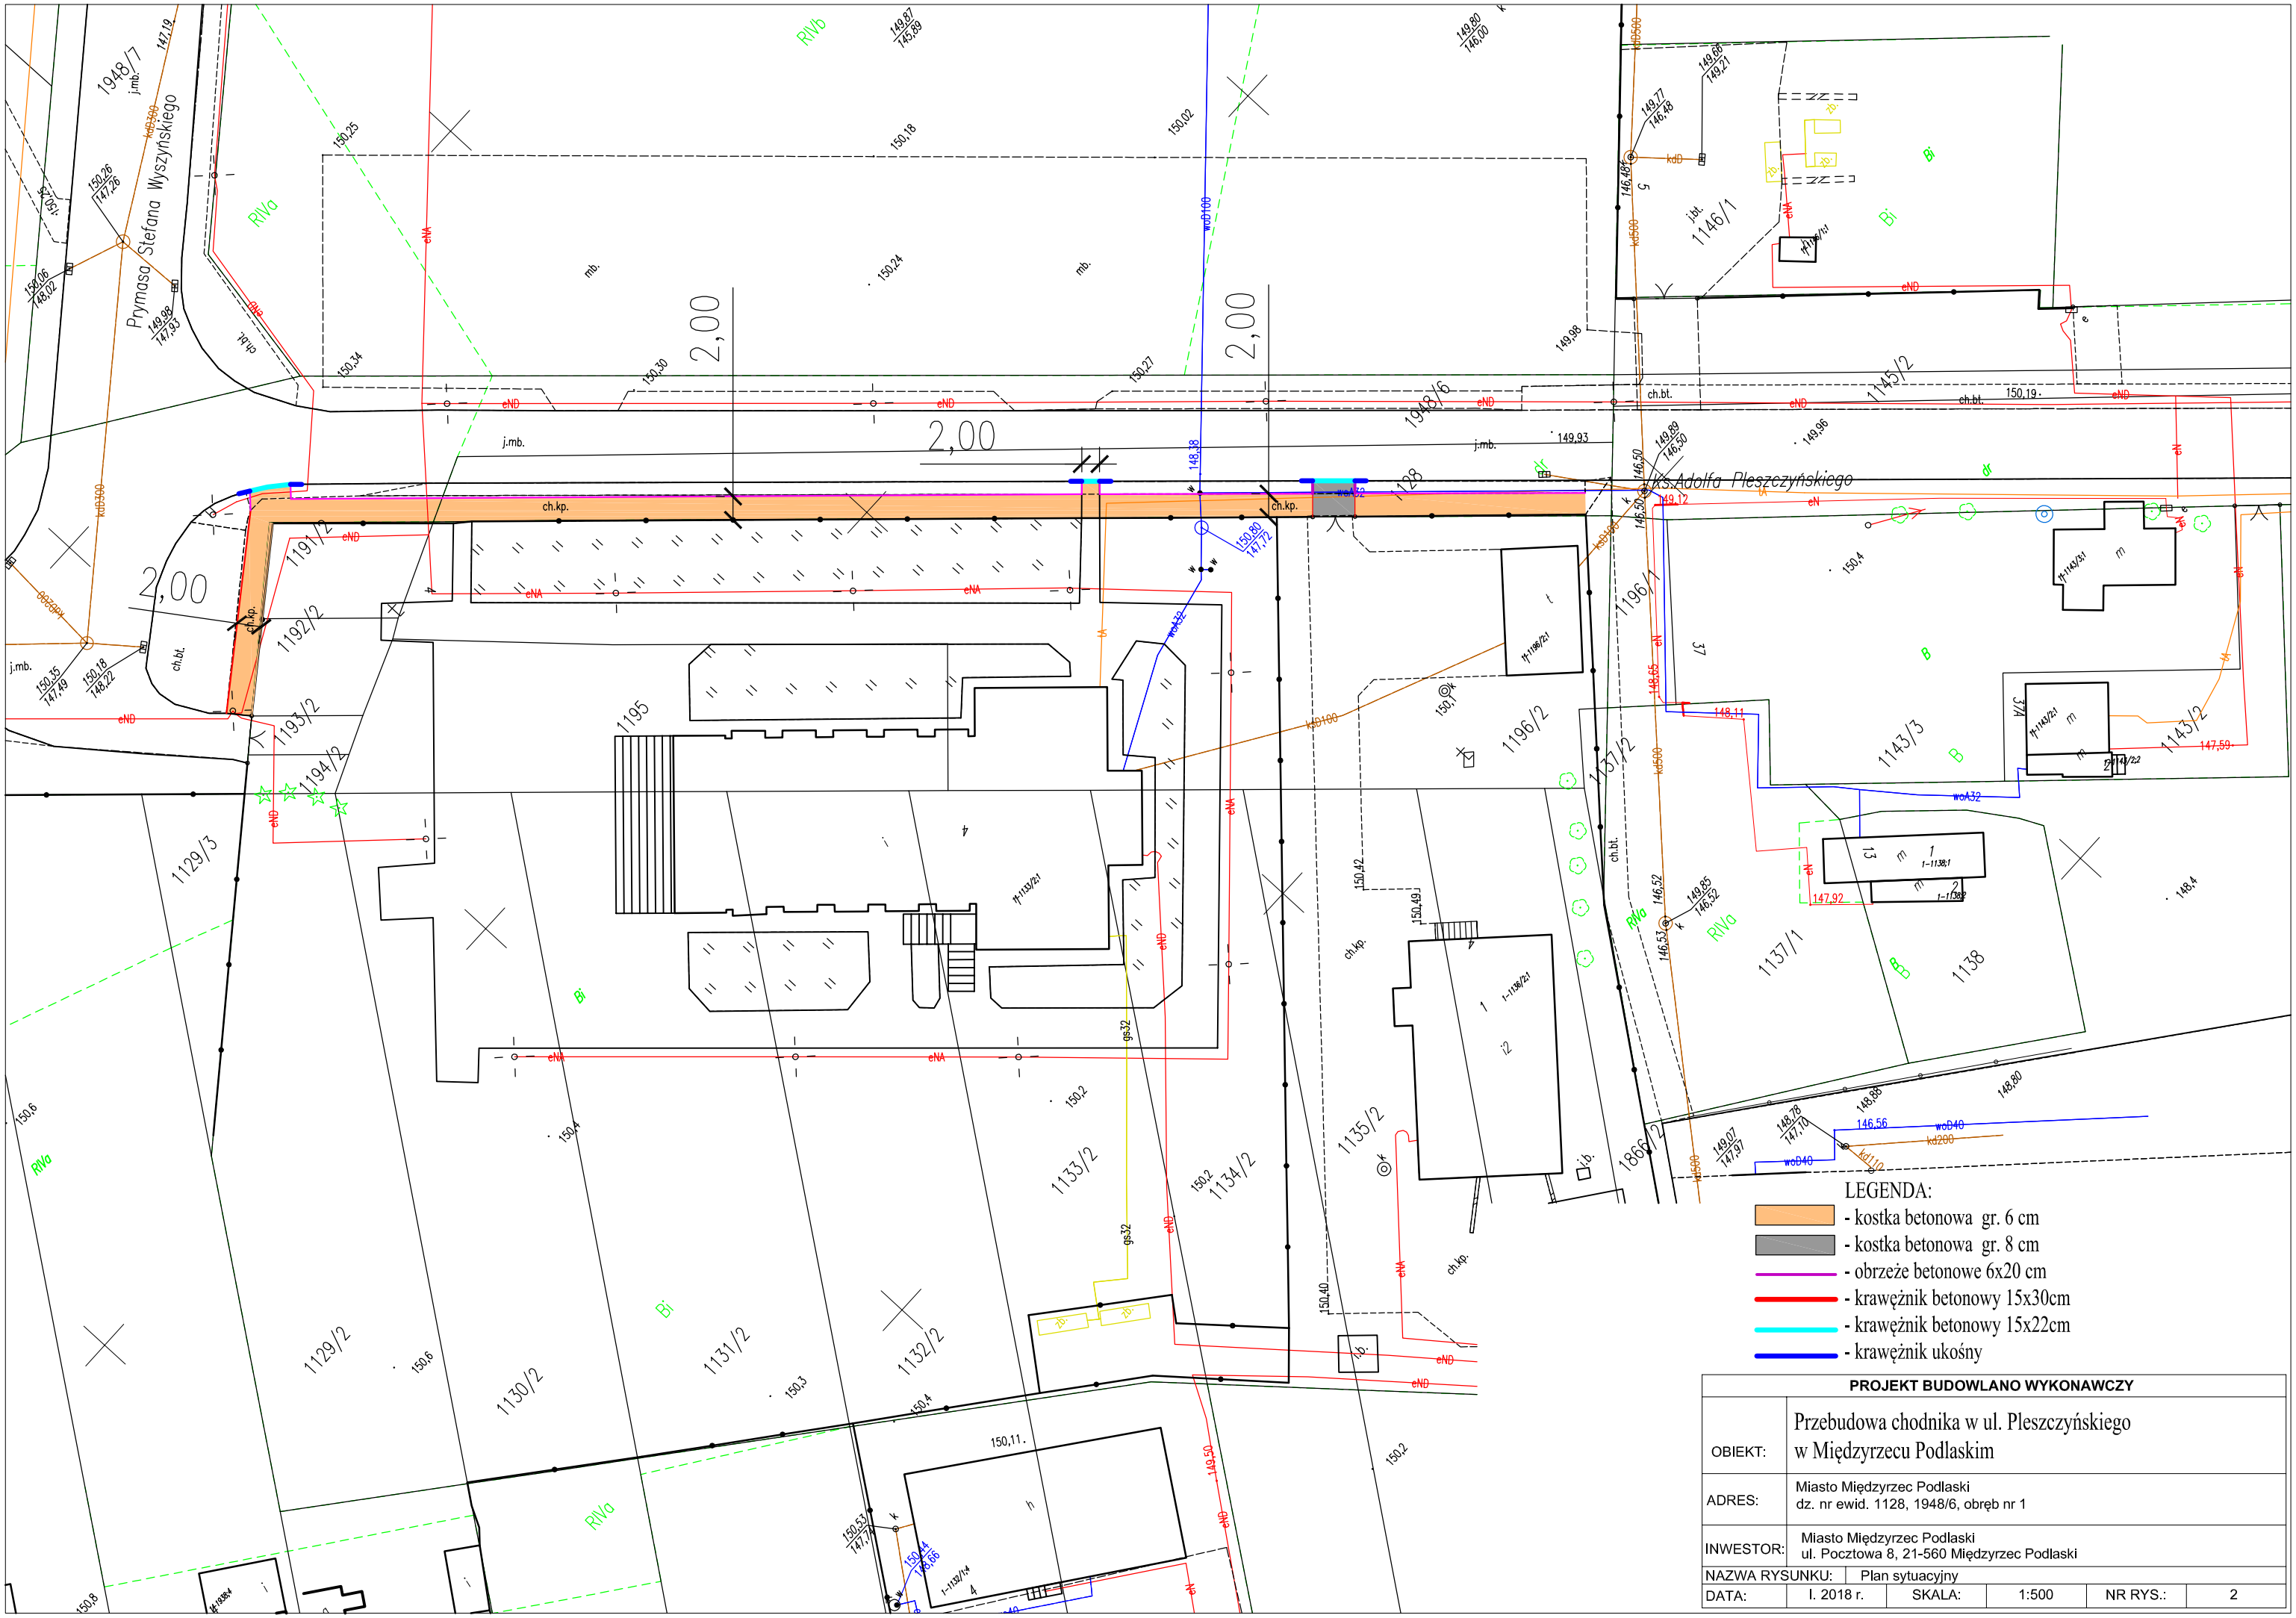

PROJEKT BUDOWLANO WYKONAWCZY					
OBIEKT:	Przebudowa chodnika w ul. Pleszczyńskiego w Międzyrzecu Podlaskim				
ADRES:	Miasto Międzyrzec Podlaski dz. nr ewid. 1128, 1948/6, obręb nr 1				
INWESTOR:	Miasto Międzyrzec Podlaski ul. Pocztowa 8, 21-560 Międzyrzec Podlaski				
NAZWA RYSUNKU:	Plan sytuacyjny				
DATA:	I. 2018 r.	SKALA:	1:500	NR RYS.:	2