


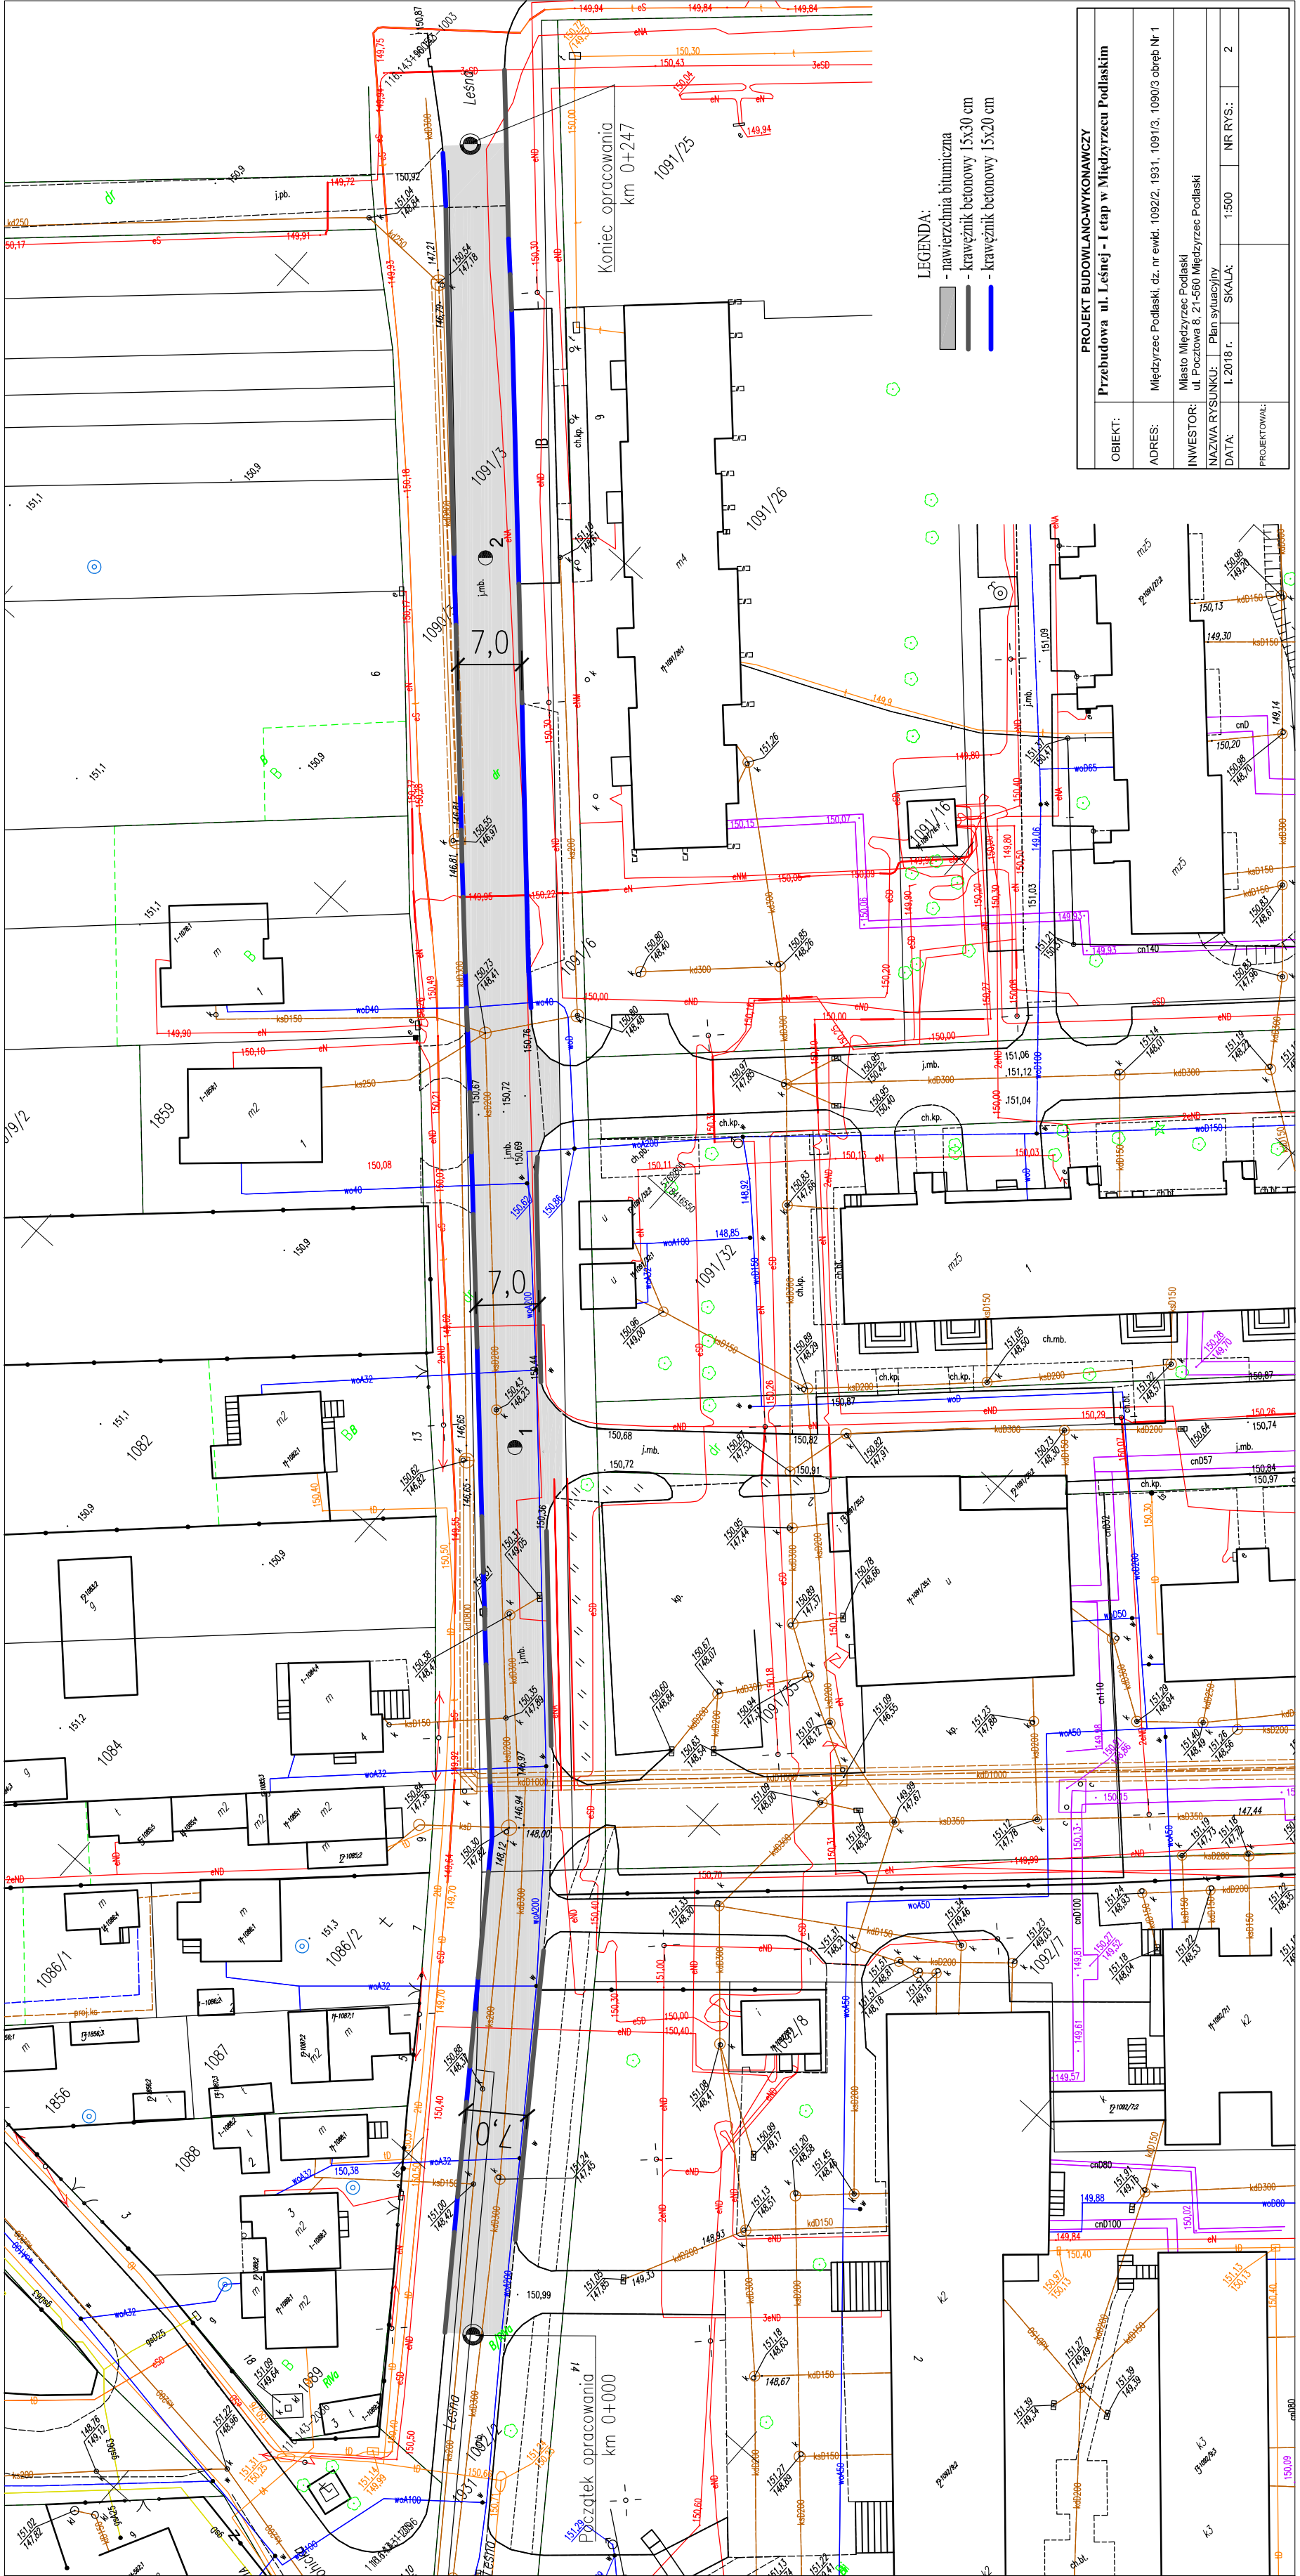

- LEGENDA:
- nawierzchnia bitumiczna
 - krawężnik betonowy 15x30 cm
 - krawężnik betonowy 15x20 cm

PROJEKT BUDOWLANO-WYKONAWCZY				
OBIEKT:	Przebudowa ul. Leśnej - I etap w Międzyrzec Podlaskim			
ADRES:	Międzyrzec Podlaski, dz. nr ewid. 1092/2, 193/1, 1091/3, 1090/3 obręb Nr 1			
INWESTOR:	Miasto Międzyrzec Podlaski ul. Pocztowa 8, 21-560 Międzyrzec Podlaski			
NAZWA RYSUNKU:	Plan sytuacyjny			
DATA:	I. 2018 r.	SKALA:	1:500	NR RYS.: 2
PROJEKTOWAŁ:				