


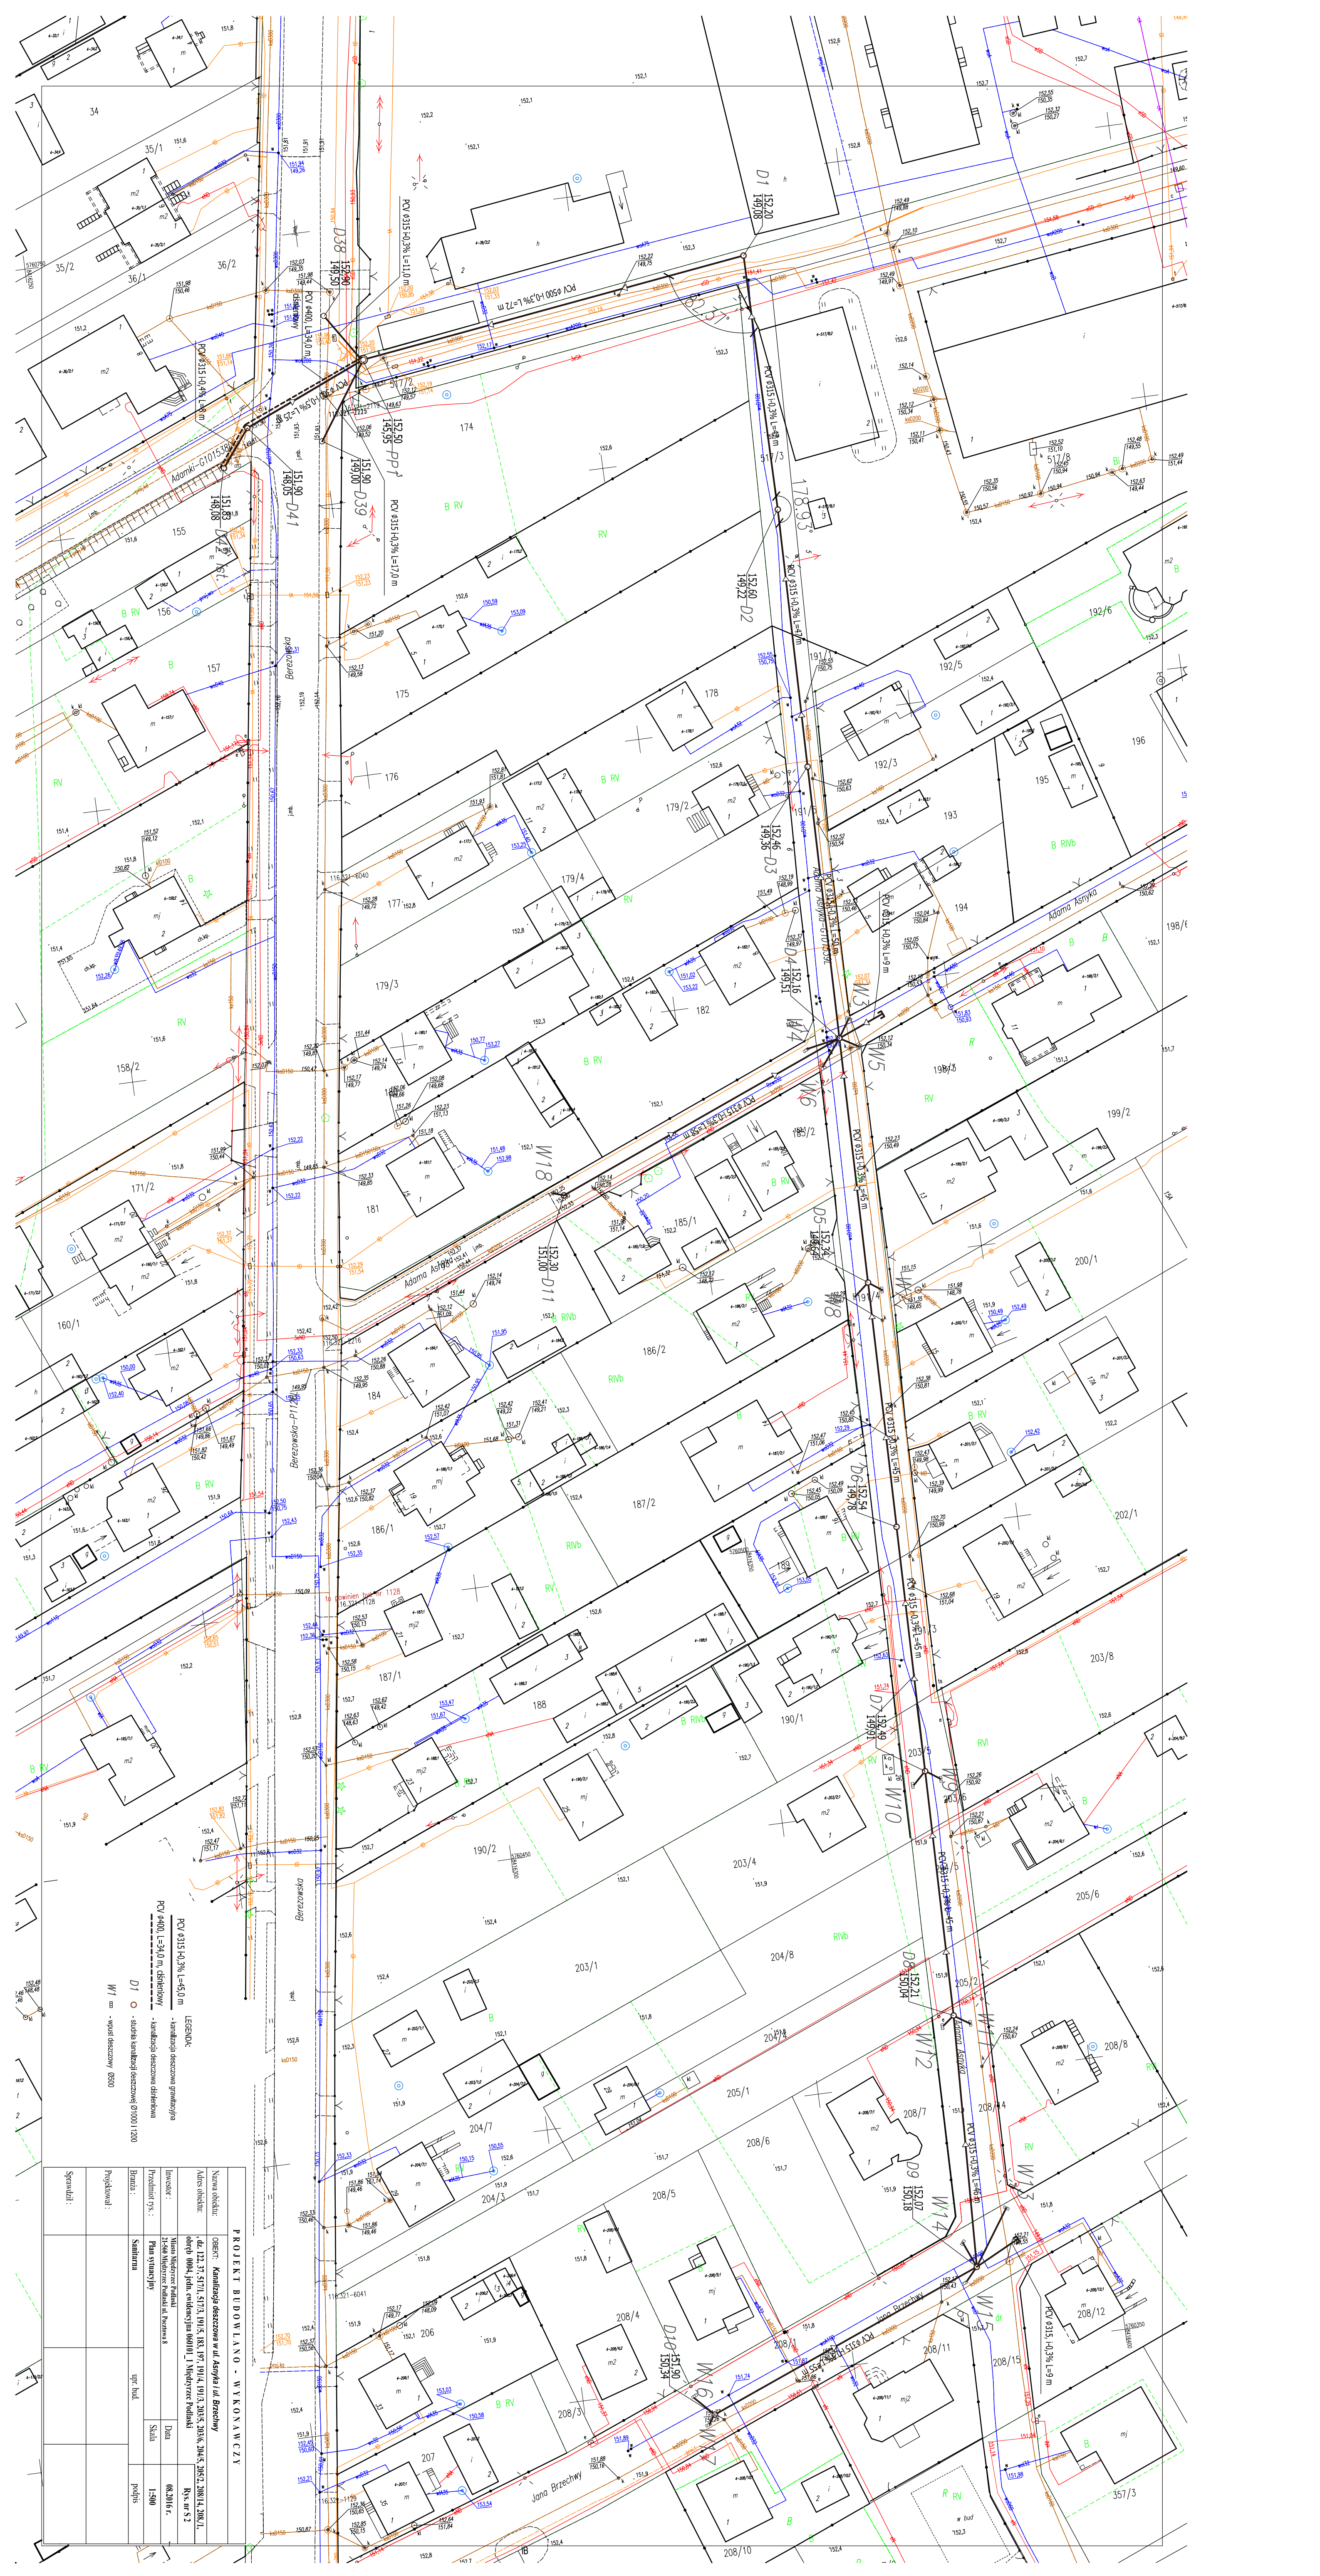

PROJEKT BUDOWLANO - WYKONAWCZY			
Nazwa obiektu:	Obiekt: <i>Kanalizacja deszczowa w ul. Asnyka i ul. Brachwy</i>		
Adres obiektu:	ul. 12. 37, 5171, 5172, 1015, 881, 107, 1914, 1913, 2005, 2004, 5, 1052, 2003, 2002, 1.		
Investor:	Miasto Międzyrzec Podlaski ul. Wolności 400-101 „Międzyrzec Podlaski”	Rys. nr S.2	
Przeznaczenie rys.:	Plan sytuacyjny	Data	1:500
Bransz:	Sanitarna	upr. bud.	popis
Projekciownik:			
Sprowadzi:			