


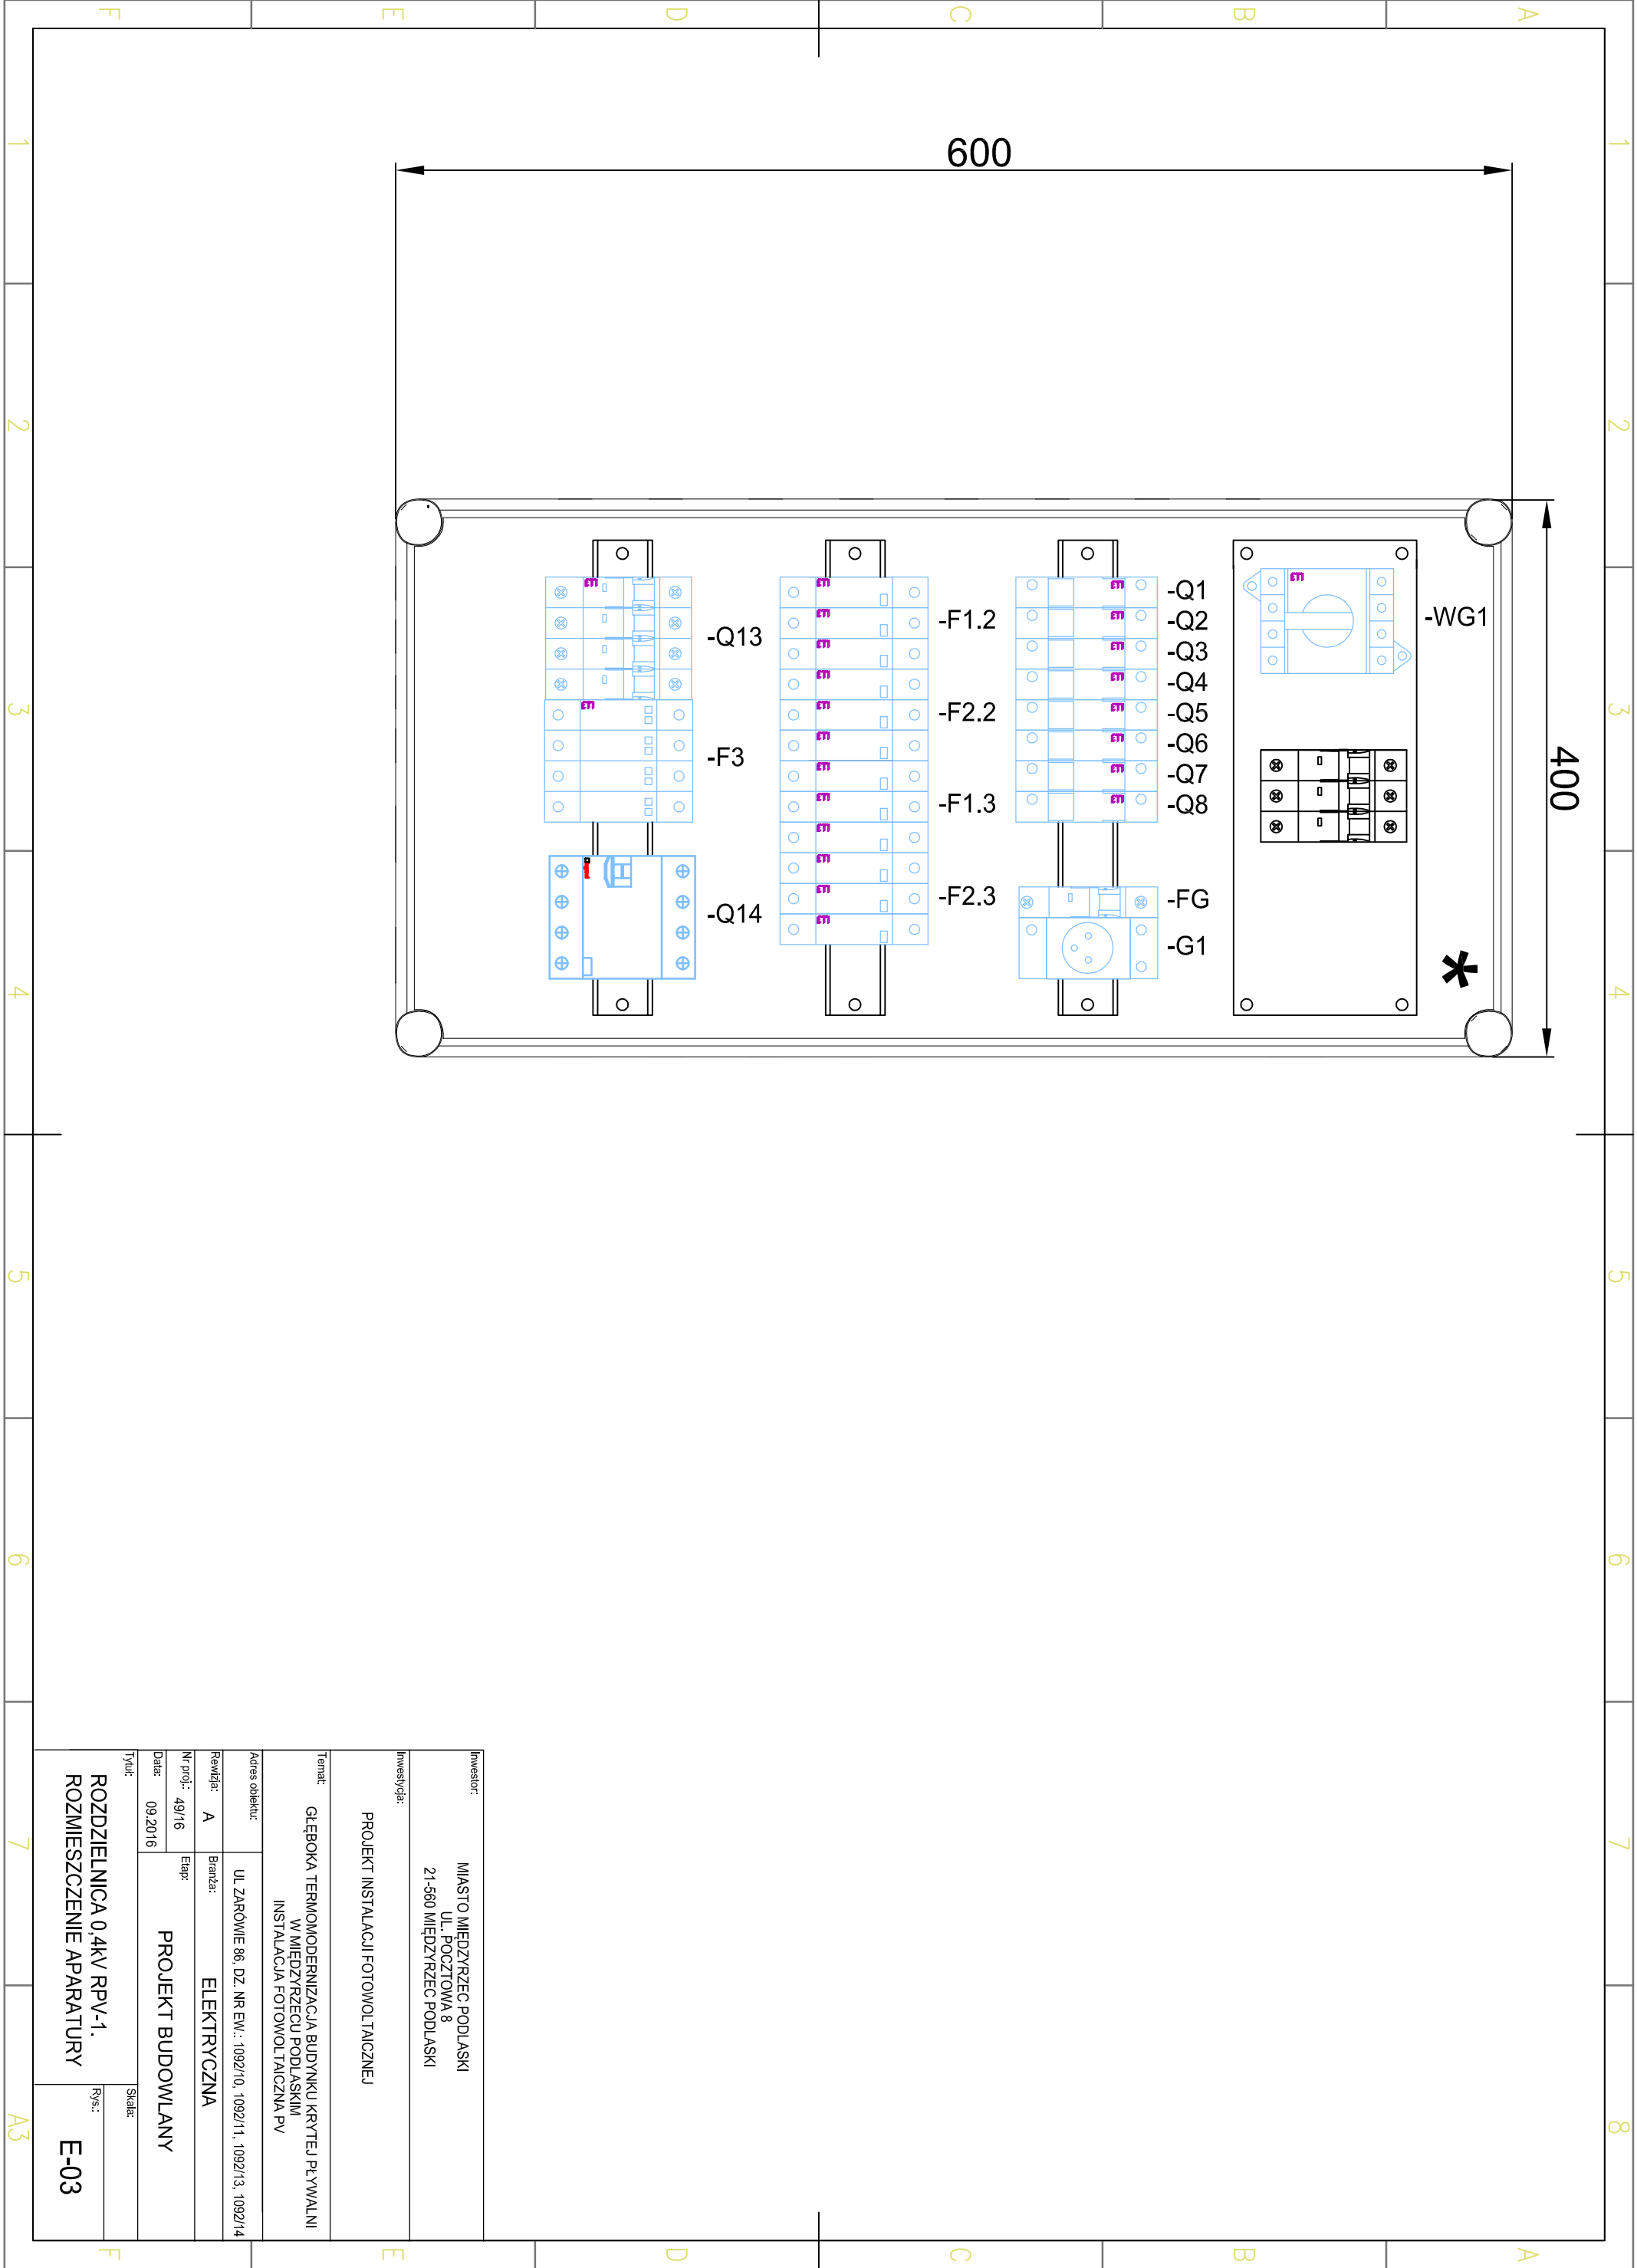

Inwestor:		MIASTO MIEDZYRZEC PODLASKI UL. POCZTOWA 8 21-580 MIEDZYRZEC PODLASKI	
Inwestycja:		PROJEKT INSTALACJI FOTOWOLTALICZNEJ	
Temat:		GŁĘBOKA TERMOMODERNIZACJA BUDYNKU KRYTEJ PL. WYALNI W MIEDZYRZECU PODLASKIM INSTALACJA FOTOWOLTALICZNA PV	
Adres obiektu:		UL. ZARÓWNE 86, DZ. NR EW.: 1092/10, 1092/11, 1092/13, 1092/14	
Rękoźnik:		Branża: ELEKTRYCZNA	
Nr proj.:		Etap:	
Data:		PROJEKT BUDOWLANY	
Tytuł:		ROZDZIELNICA 0,4kV RPV-1. ROZMIESZCZENIE APARATURY	
		Rys.:	
		E-03	