


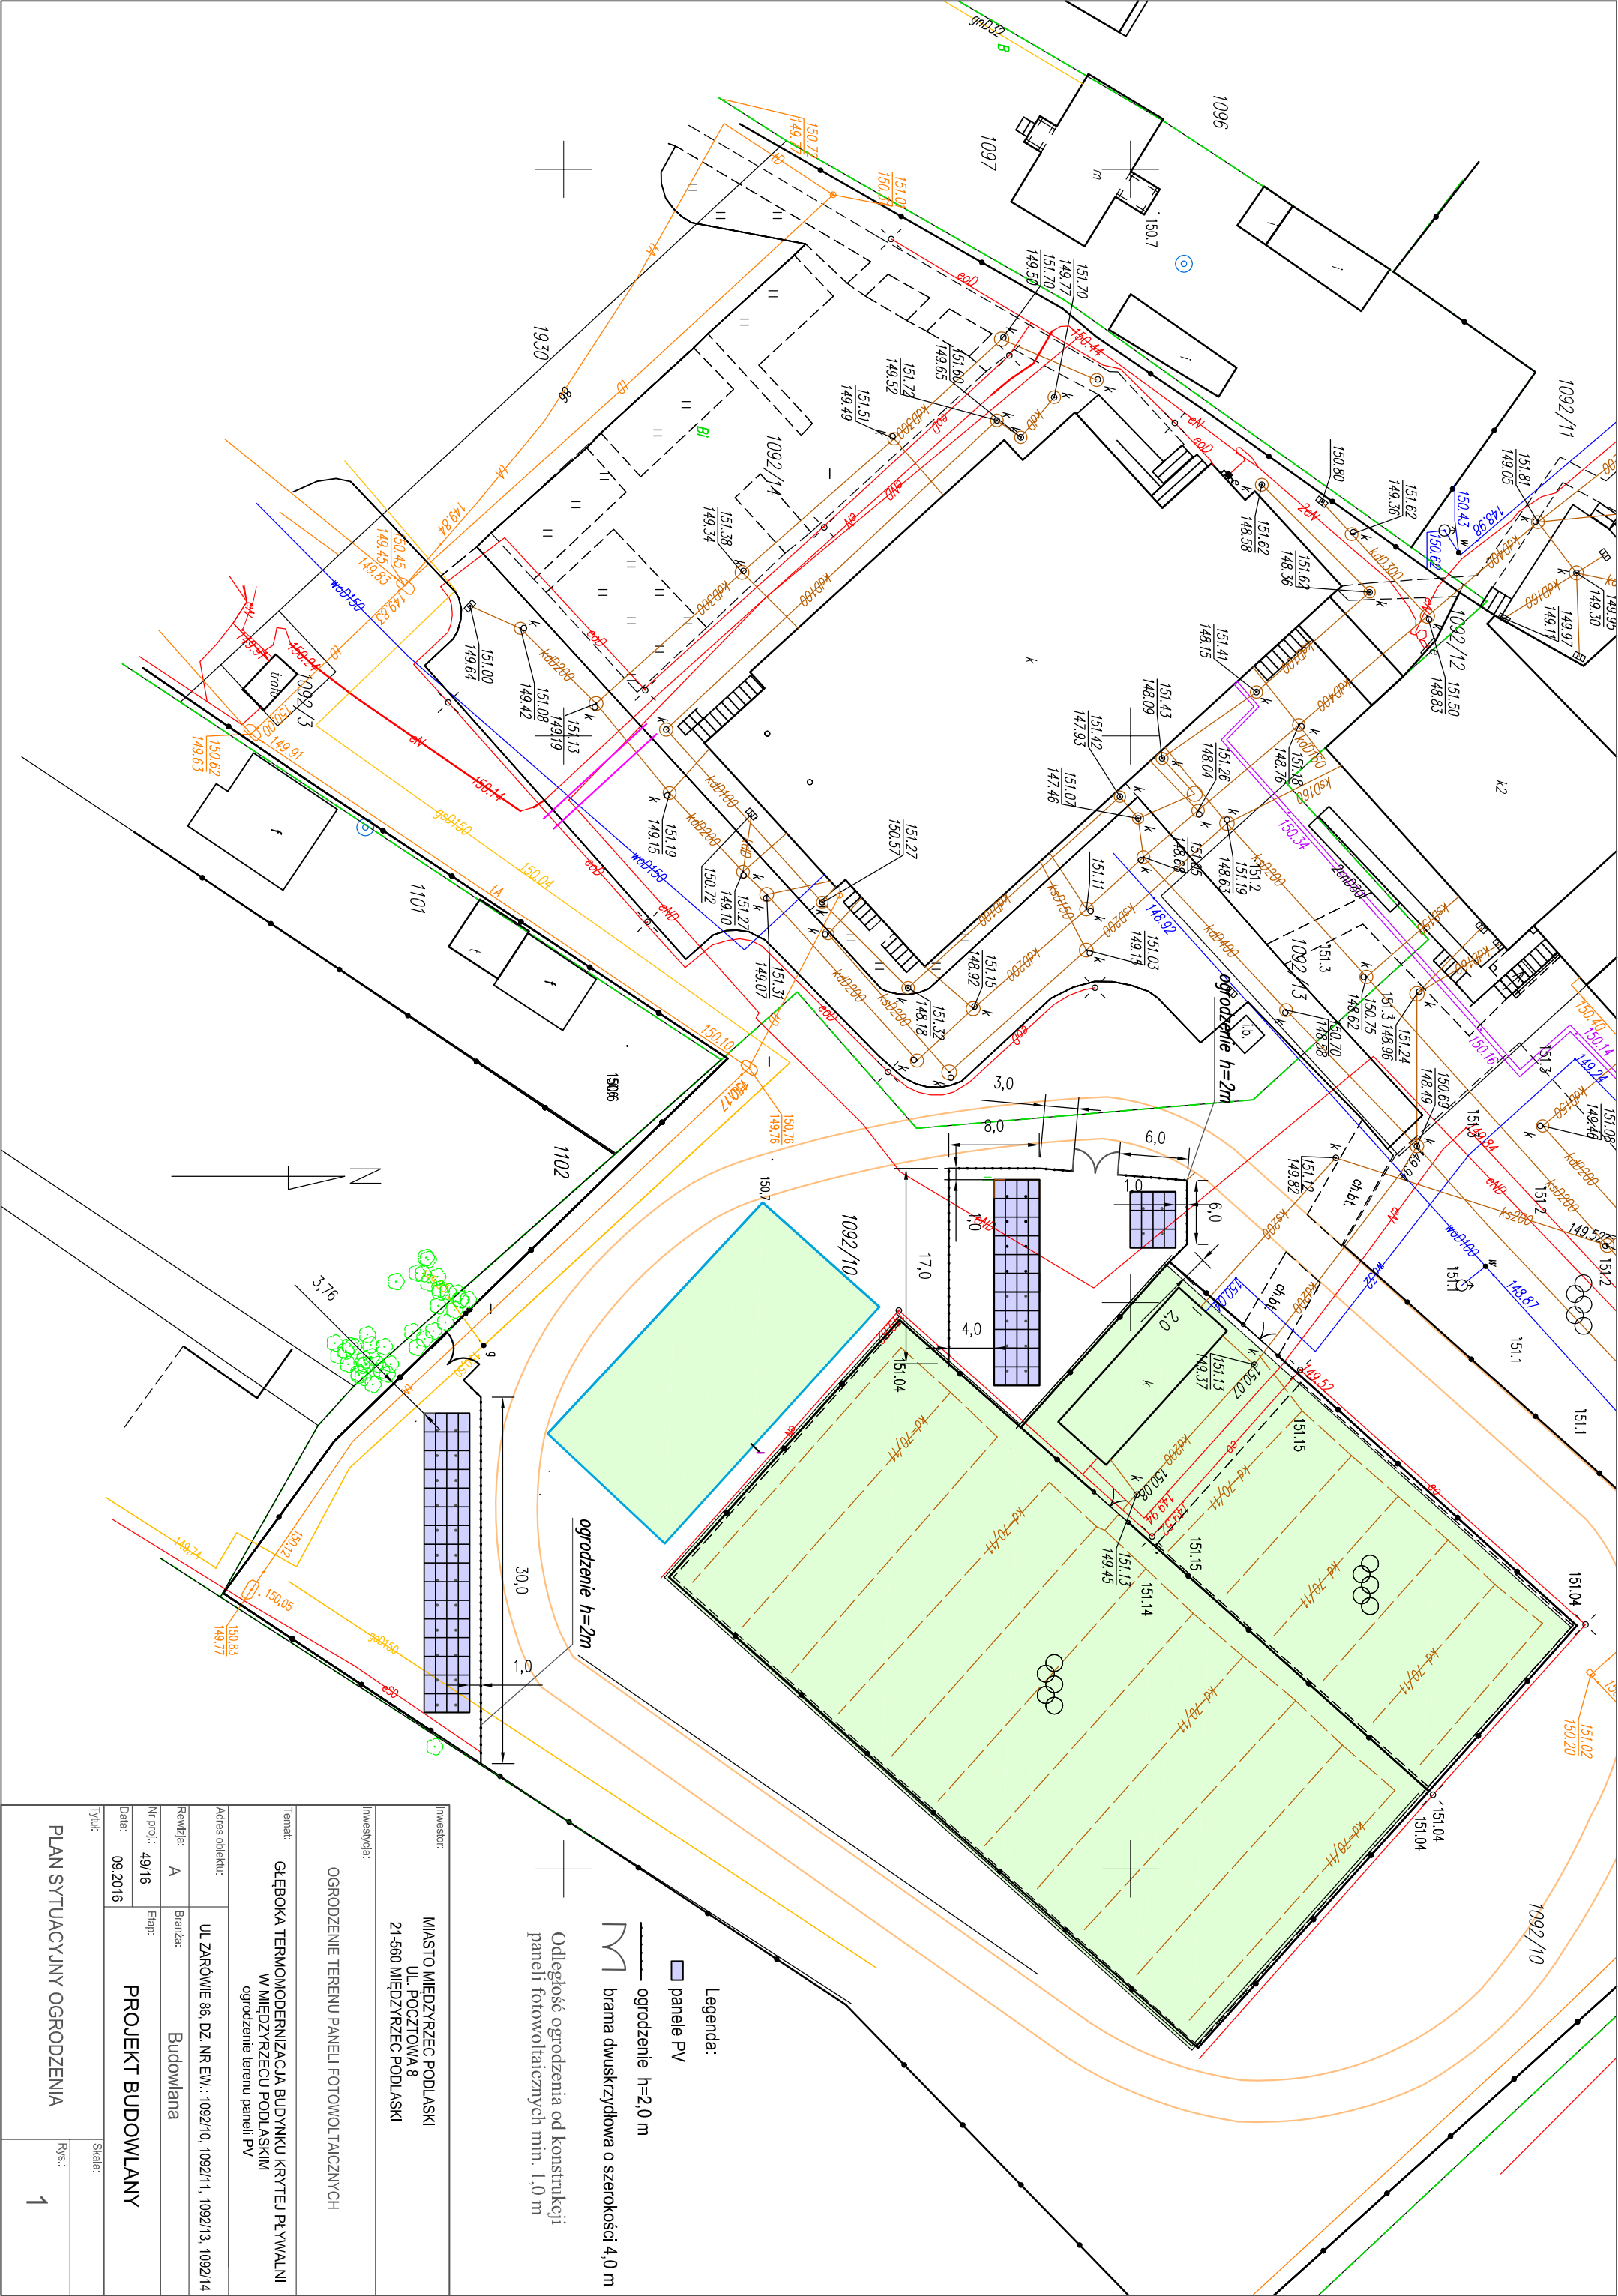

Inwestor:		MIASTO MIEDZYZRZEC PODLASKI UL. POCCZTOWA 8 21-560 MIEDZYZRZEC PODLASKI	
Inwestycja:		OGRODZENIE TERENU PANELI FOTOWOLTAICZNYCH	
Temat:		GŁĘBOKA TERMOMODERNIZACJA BUDYNKU KRYTEJ PŁYWAŁNI W MIEDZYZRZECU PODLASKIM ogrodzenie terenu paneli PV	
Adres obiektu:		UL. ZARÓWIE 86, DZ. NR EW.: 1092/10, 1092/11, 1092/13, 1092/14	
Rozwiza:		A	
Nr proj.:		49/16	
Data:		09.2016	
Tytuł:		PROJEKT BUDOWLANI	
Rys.:		1	