


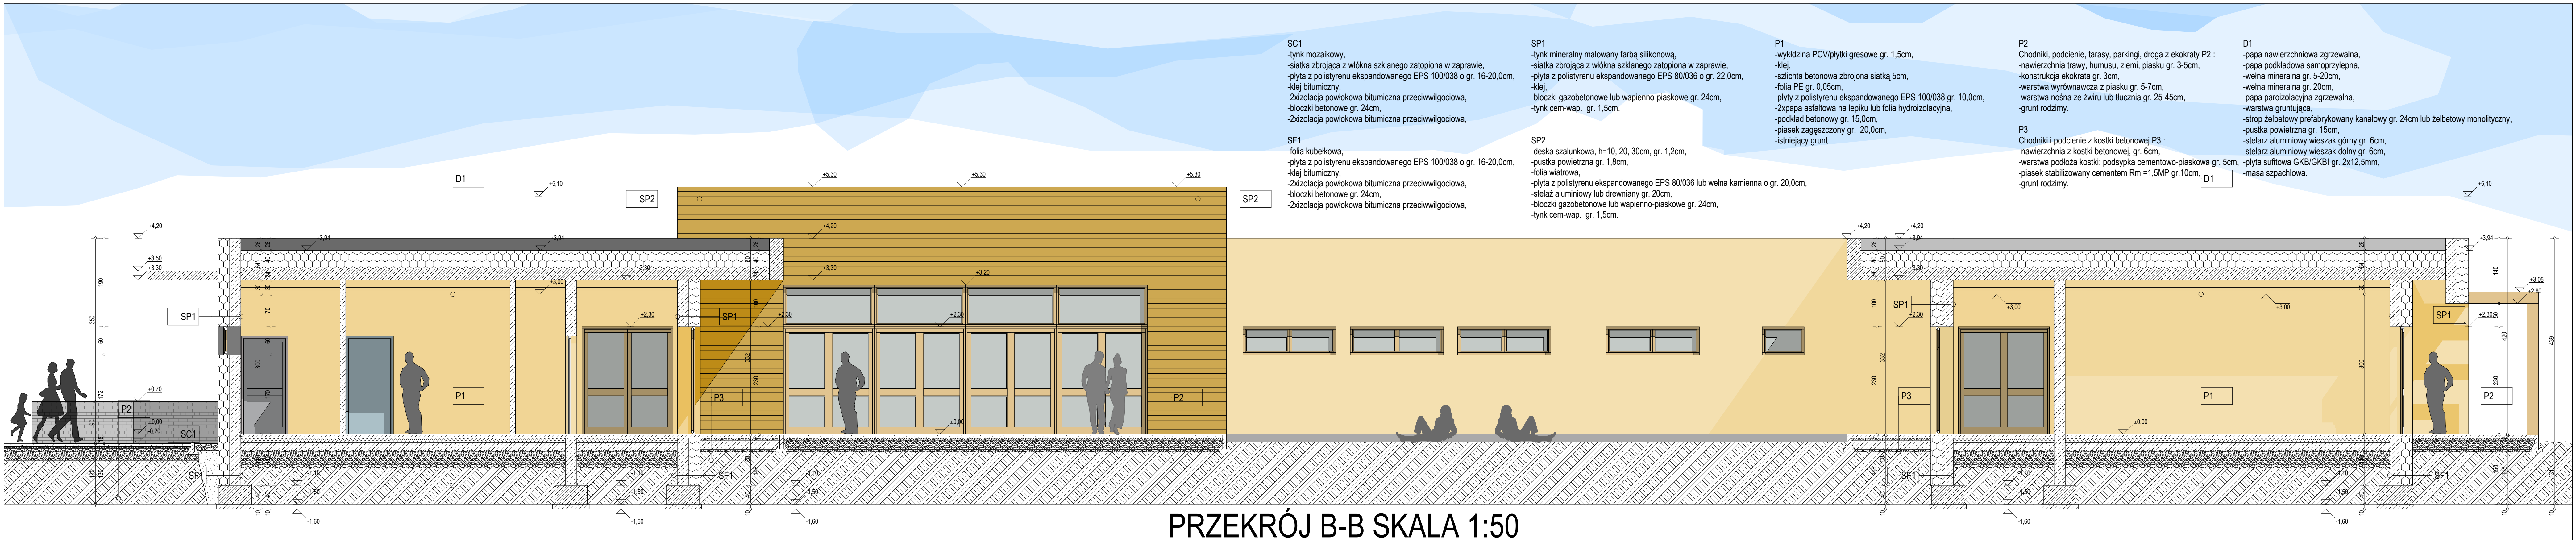

PRZEKRÓJ B-B SKALA 1:50

PROJEKT KONCEPCYJNY BUDOWY BUDYNKU MIEJSKIEGO PRZEDSZKOLA I ŻŁOBKA WRAZ Z ZAGOSPODAROWANIEM TERENU - PRZEKROJE SKALA 1:50