


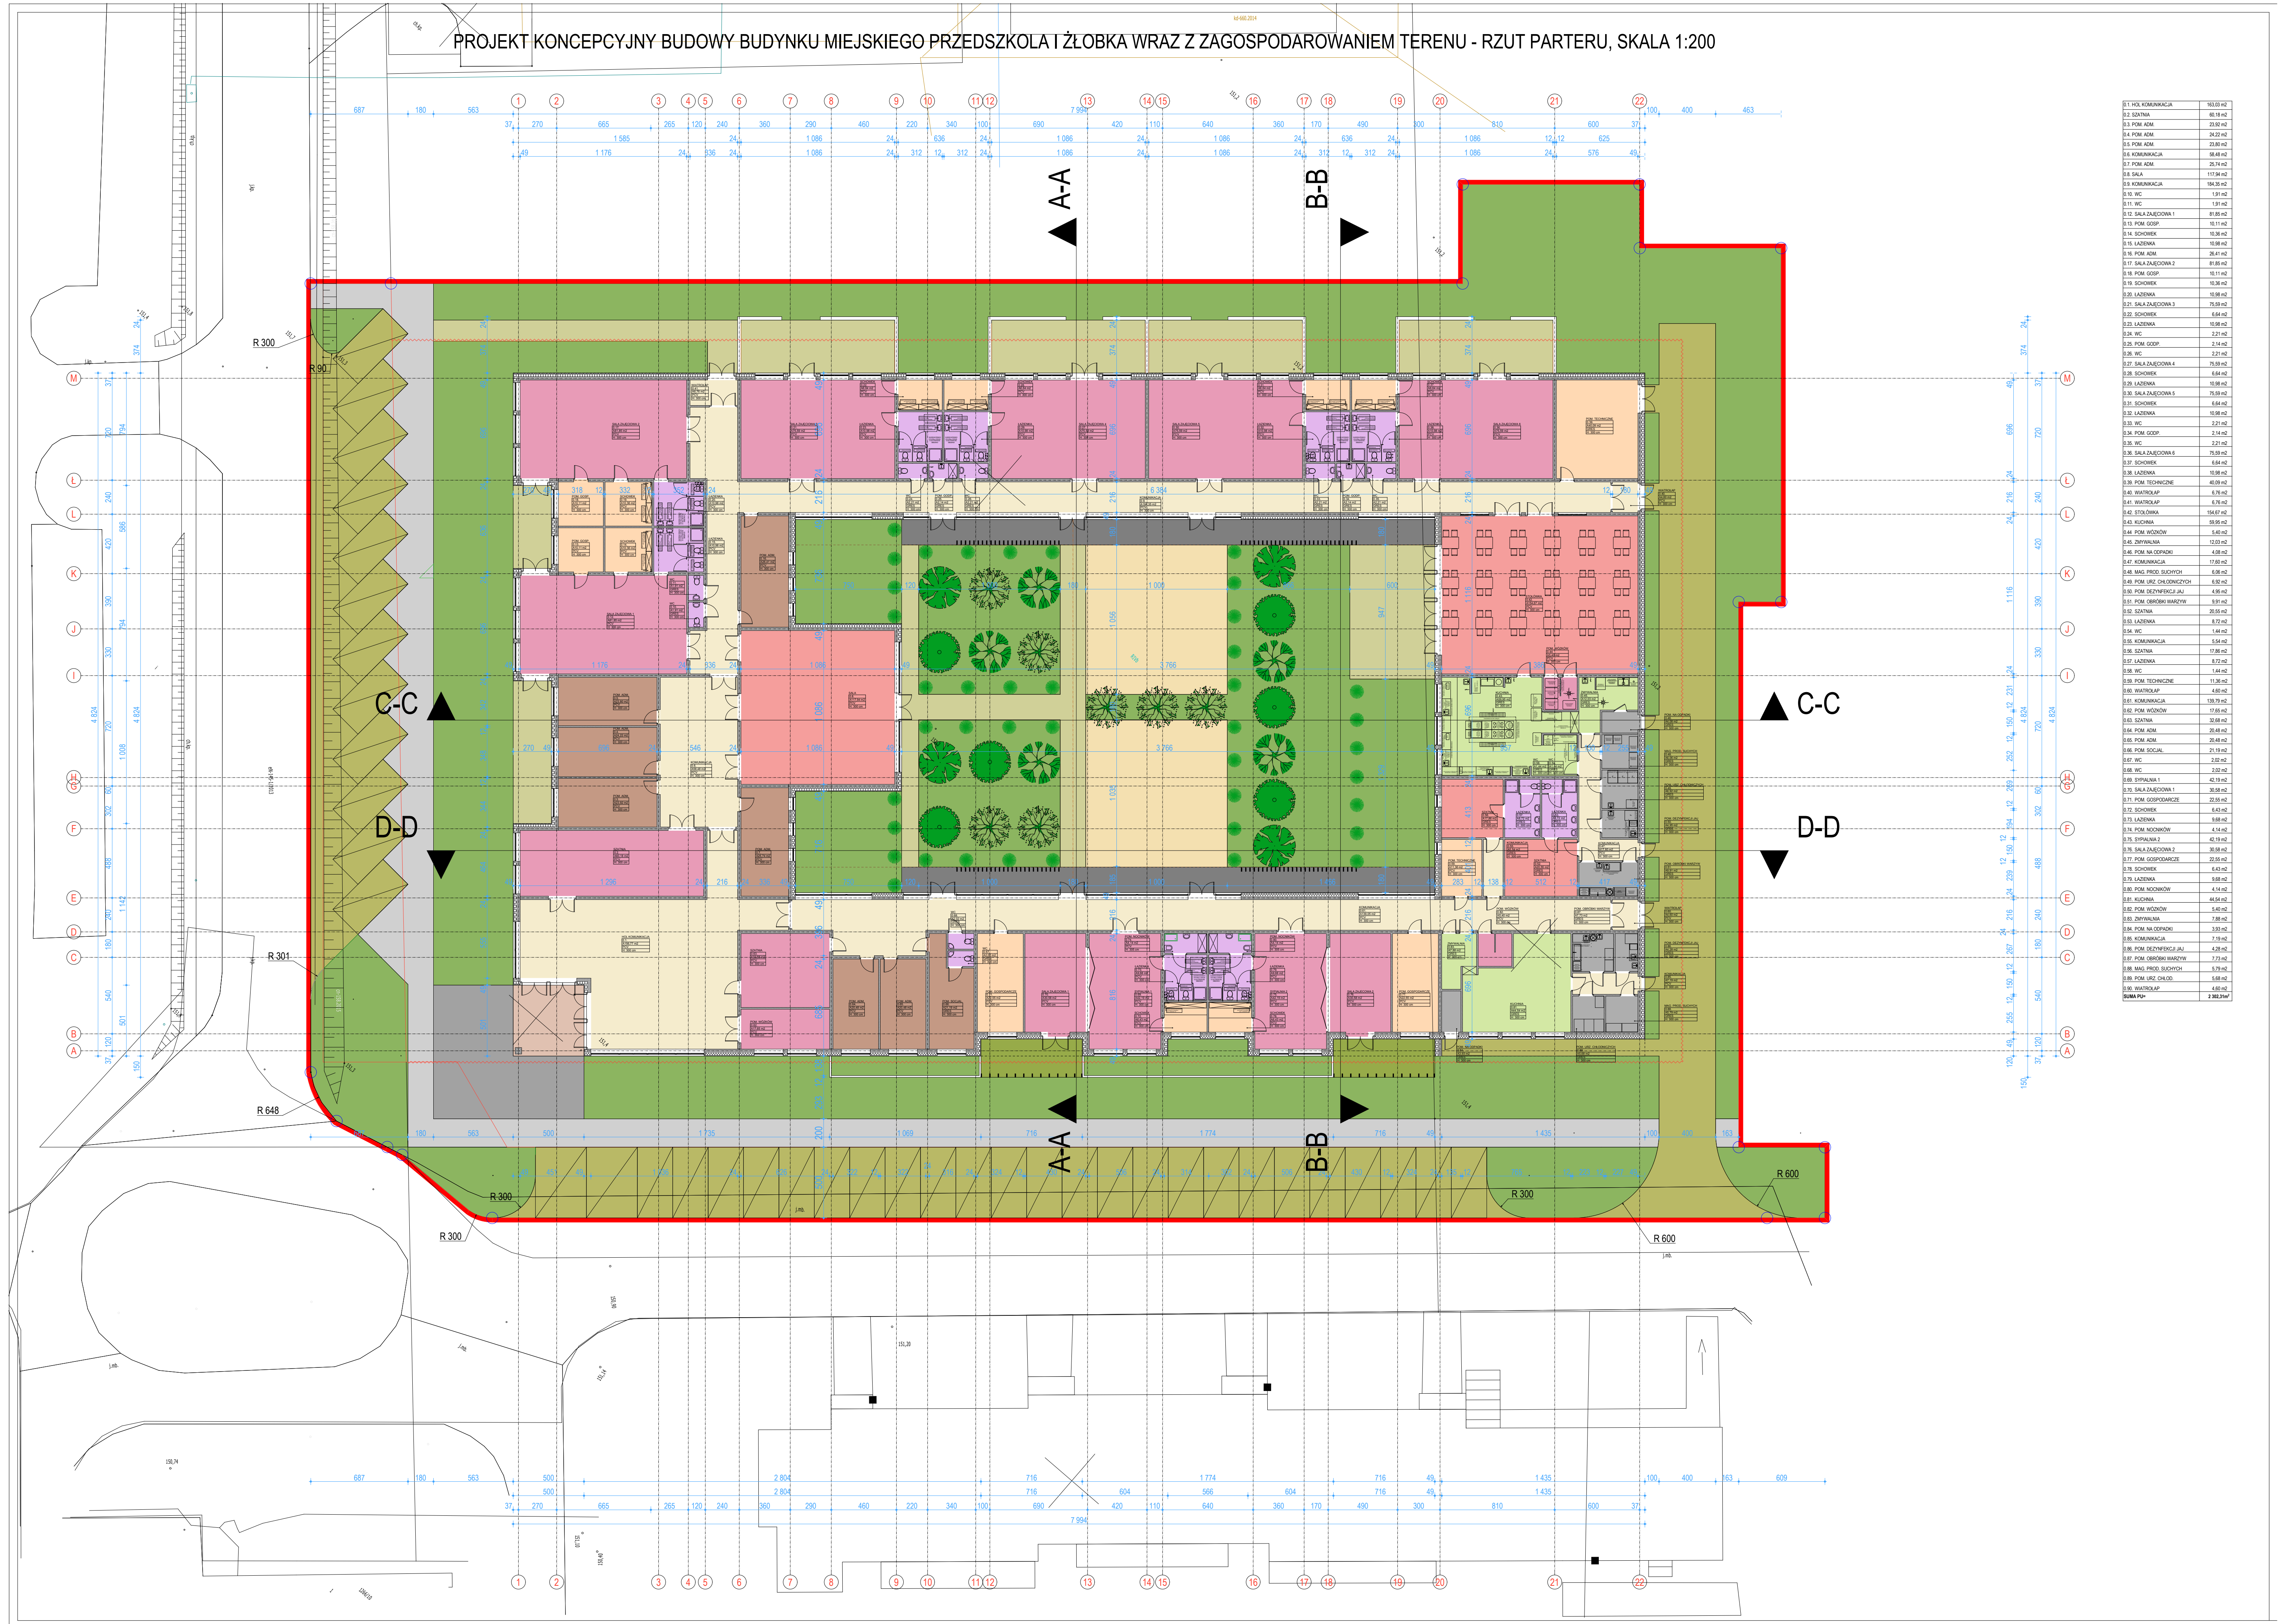

01. POL KOMUNIKACJA	18150 m2
02. SZATNIA	6019 m2
03. POM. ADM.	2332 m2
04. POM. ADM.	2422 m2
05. POM. ADM.	2338 m2
06. KOMUNIKACJA	8640 m2
07. POM. ADM.	2676 m2
08. SALA	11174 m2
09. KOMUNIKACJA	18438 m2
10. WC	1391 m2
11. WC	1391 m2
12. SALA ZAJĘCIOWA 1	8185 m2
13. POM. GOSP.	10111 m2
14. SCHOWEK	10336 m2
15. LAZERNIA	10336 m2
16. POM. ADM.	2641 m2
17. SALA ZAJĘCIOWA 2	8185 m2
18. POM. GOSP.	10111 m2
19. SCHOWEK	10336 m2
20. LAZERNIA	10336 m2
21. SALA ZAJĘCIOWA 3	7659 m2
22. SCHOWEK	664 m2
23. LAZERNIA	10336 m2
24. WC	221 m2
25. POM. GOSP.	2144 m2
26. WC	221 m2
27. SALA ZAJĘCIOWA 4	7659 m2
28. SCHOWEK	664 m2
29. LAZERNIA	10336 m2
30. SALA ZAJĘCIOWA 5	7659 m2
31. SCHOWEK	664 m2
32. LAZERNIA	10336 m2
33. WC	221 m2
34. POM. GOSP.	2144 m2
35. WC	221 m2
36. SALA ZAJĘCIOWA 6	7659 m2
37. SCHOWEK	664 m2
38. LAZERNIA	10336 m2
39. POM. TECHNICZNE	4000 m2
40. WATROSLAP	676 m2
41. WATROSLAP	676 m2
42. STALOWIA	1545 m2
43. KUCHNIA	1589 m2
44. POM. WODNÓW	643 m2
45. ZIMNALNIA	1203 m2
46. POM. NA OPIEKI	438 m2
47. KOMUNIKACJA	1736 m2
48. MAG. PRZO. SUCHYCH	636 m2
49. POM. URZ. CHŁODNICZYCH	636 m2
50. POM. DEZYNFEKCJI JAU	438 m2
51. POM. OBRÓBY WĄDZYCH	939 m2
52. SZATNIA	2039 m2
53. LAZERNIA	872 m2
54. WC	144 m2
55. KOMUNIKACJA	534 m2
56. SZATNIA	1736 m2
57. LAZERNIA	872 m2
58. WC	144 m2
59. POM. TECHNICZNE	1136 m2
60. WATROSLAP	438 m2
61. KOMUNIKACJA	13879 m2
62. POM. WODNÓW	1765 m2
63. SZATNIA	3038 m2
64. POM. ADM.	2048 m2
65. POM. ADM.	2048 m2
66. POM. SOCIAL	2119 m2
67. WC	202 m2
68. WC	202 m2
69. SYFALNA 1	4219 m2
70. SALA ZAJĘCIOWA 1	3038 m2
71. POM. GOSPODARSTWA	2255 m2
72. SCHOWEK	643 m2
73. LAZERNIA	868 m2
74. POM. WODNÓW	414 m2
75. SYFALNA 2	4219 m2
76. SALA ZAJĘCIOWA 2	3038 m2
77. POM. GOSPODARSTWA	2255 m2
78. SCHOWEK	643 m2
79. LAZERNIA	868 m2
80. POM. WODNÓW	414 m2
81. KUCHNIA	4454 m2
82. POM. WODNÓW	548 m2
83. ZIMNALNIA	788 m2
84. POM. NA OPIEKI	3393 m2
85. KOMUNIKACJA	719 m2
86. POM. DEZYNFEKCJI JAU	438 m2
87. POM. OBRÓBY WĄDZYCH	773 m2
88. MAG. PRZO. SUCHYCH	676 m2
89. POM. URZ. CHŁOD.	636 m2
90. WATROSLAP	438 m2
BUDOWA POB.	23823 m2