


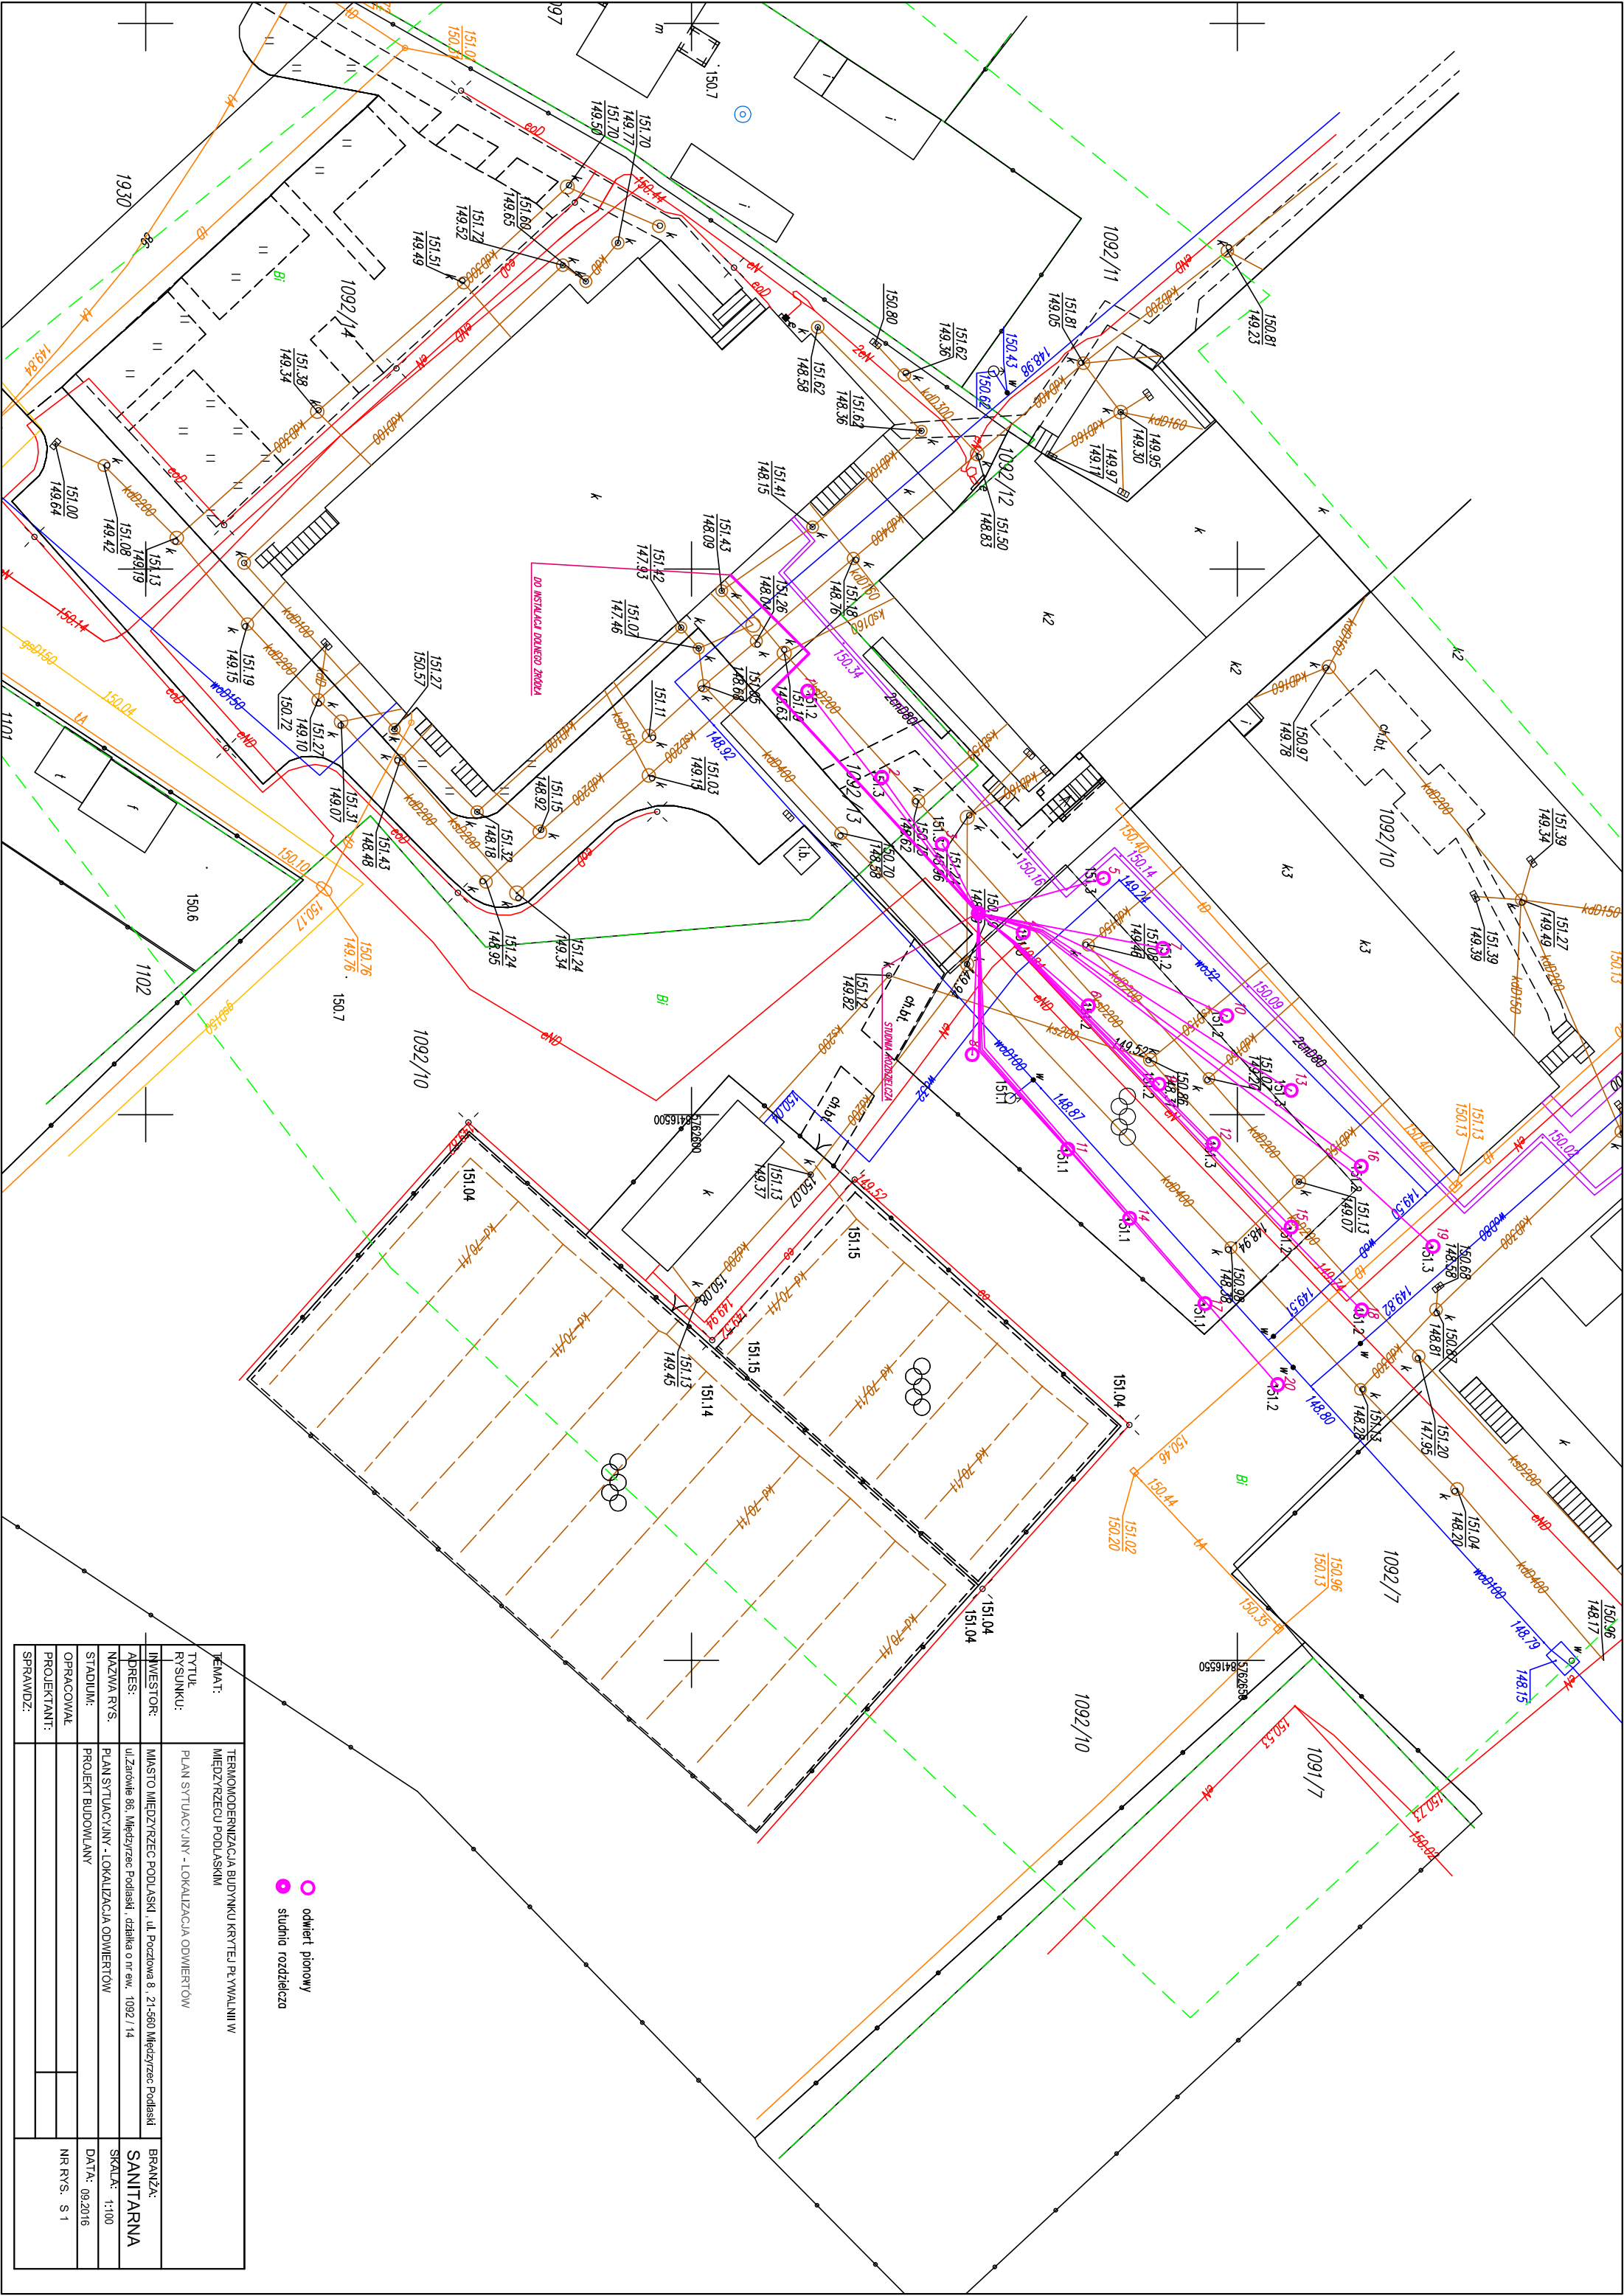

TEMAT:	TERMO-MODERNIZACJA BUDYNKU KRYTEJ PŁYWAŁNI W MIEDZYRZECU PODLASKIM		
TYTUL RYSUNKU:	PLAN SYTUACYJNY - LOKALIZACJA ODWIERTÓW		
INWESTOR:	MIASTO MIEDZYRZEC PODLASKI, ul. Pocztowa 8, 21-560 Międzyrzec Podlaski		
ADRES:	ul. Żarowe 86, Międzyrzec Podlaski, działka o nr ew. 1092 / 14		
NAZWA RYS.	PLAN SYTUACYJNY - LOKALIZACJA ODWIERTÓW		
STADIUM:	PROJEKT BUDOWLANY		
OPRACOWAŁ			BRANŻA: SANITARNA
PROJEKTANT:			SKALA: 1:100
SPRAWDZIŁ:			DATY: 09.2016
			NR RYS. S 1