


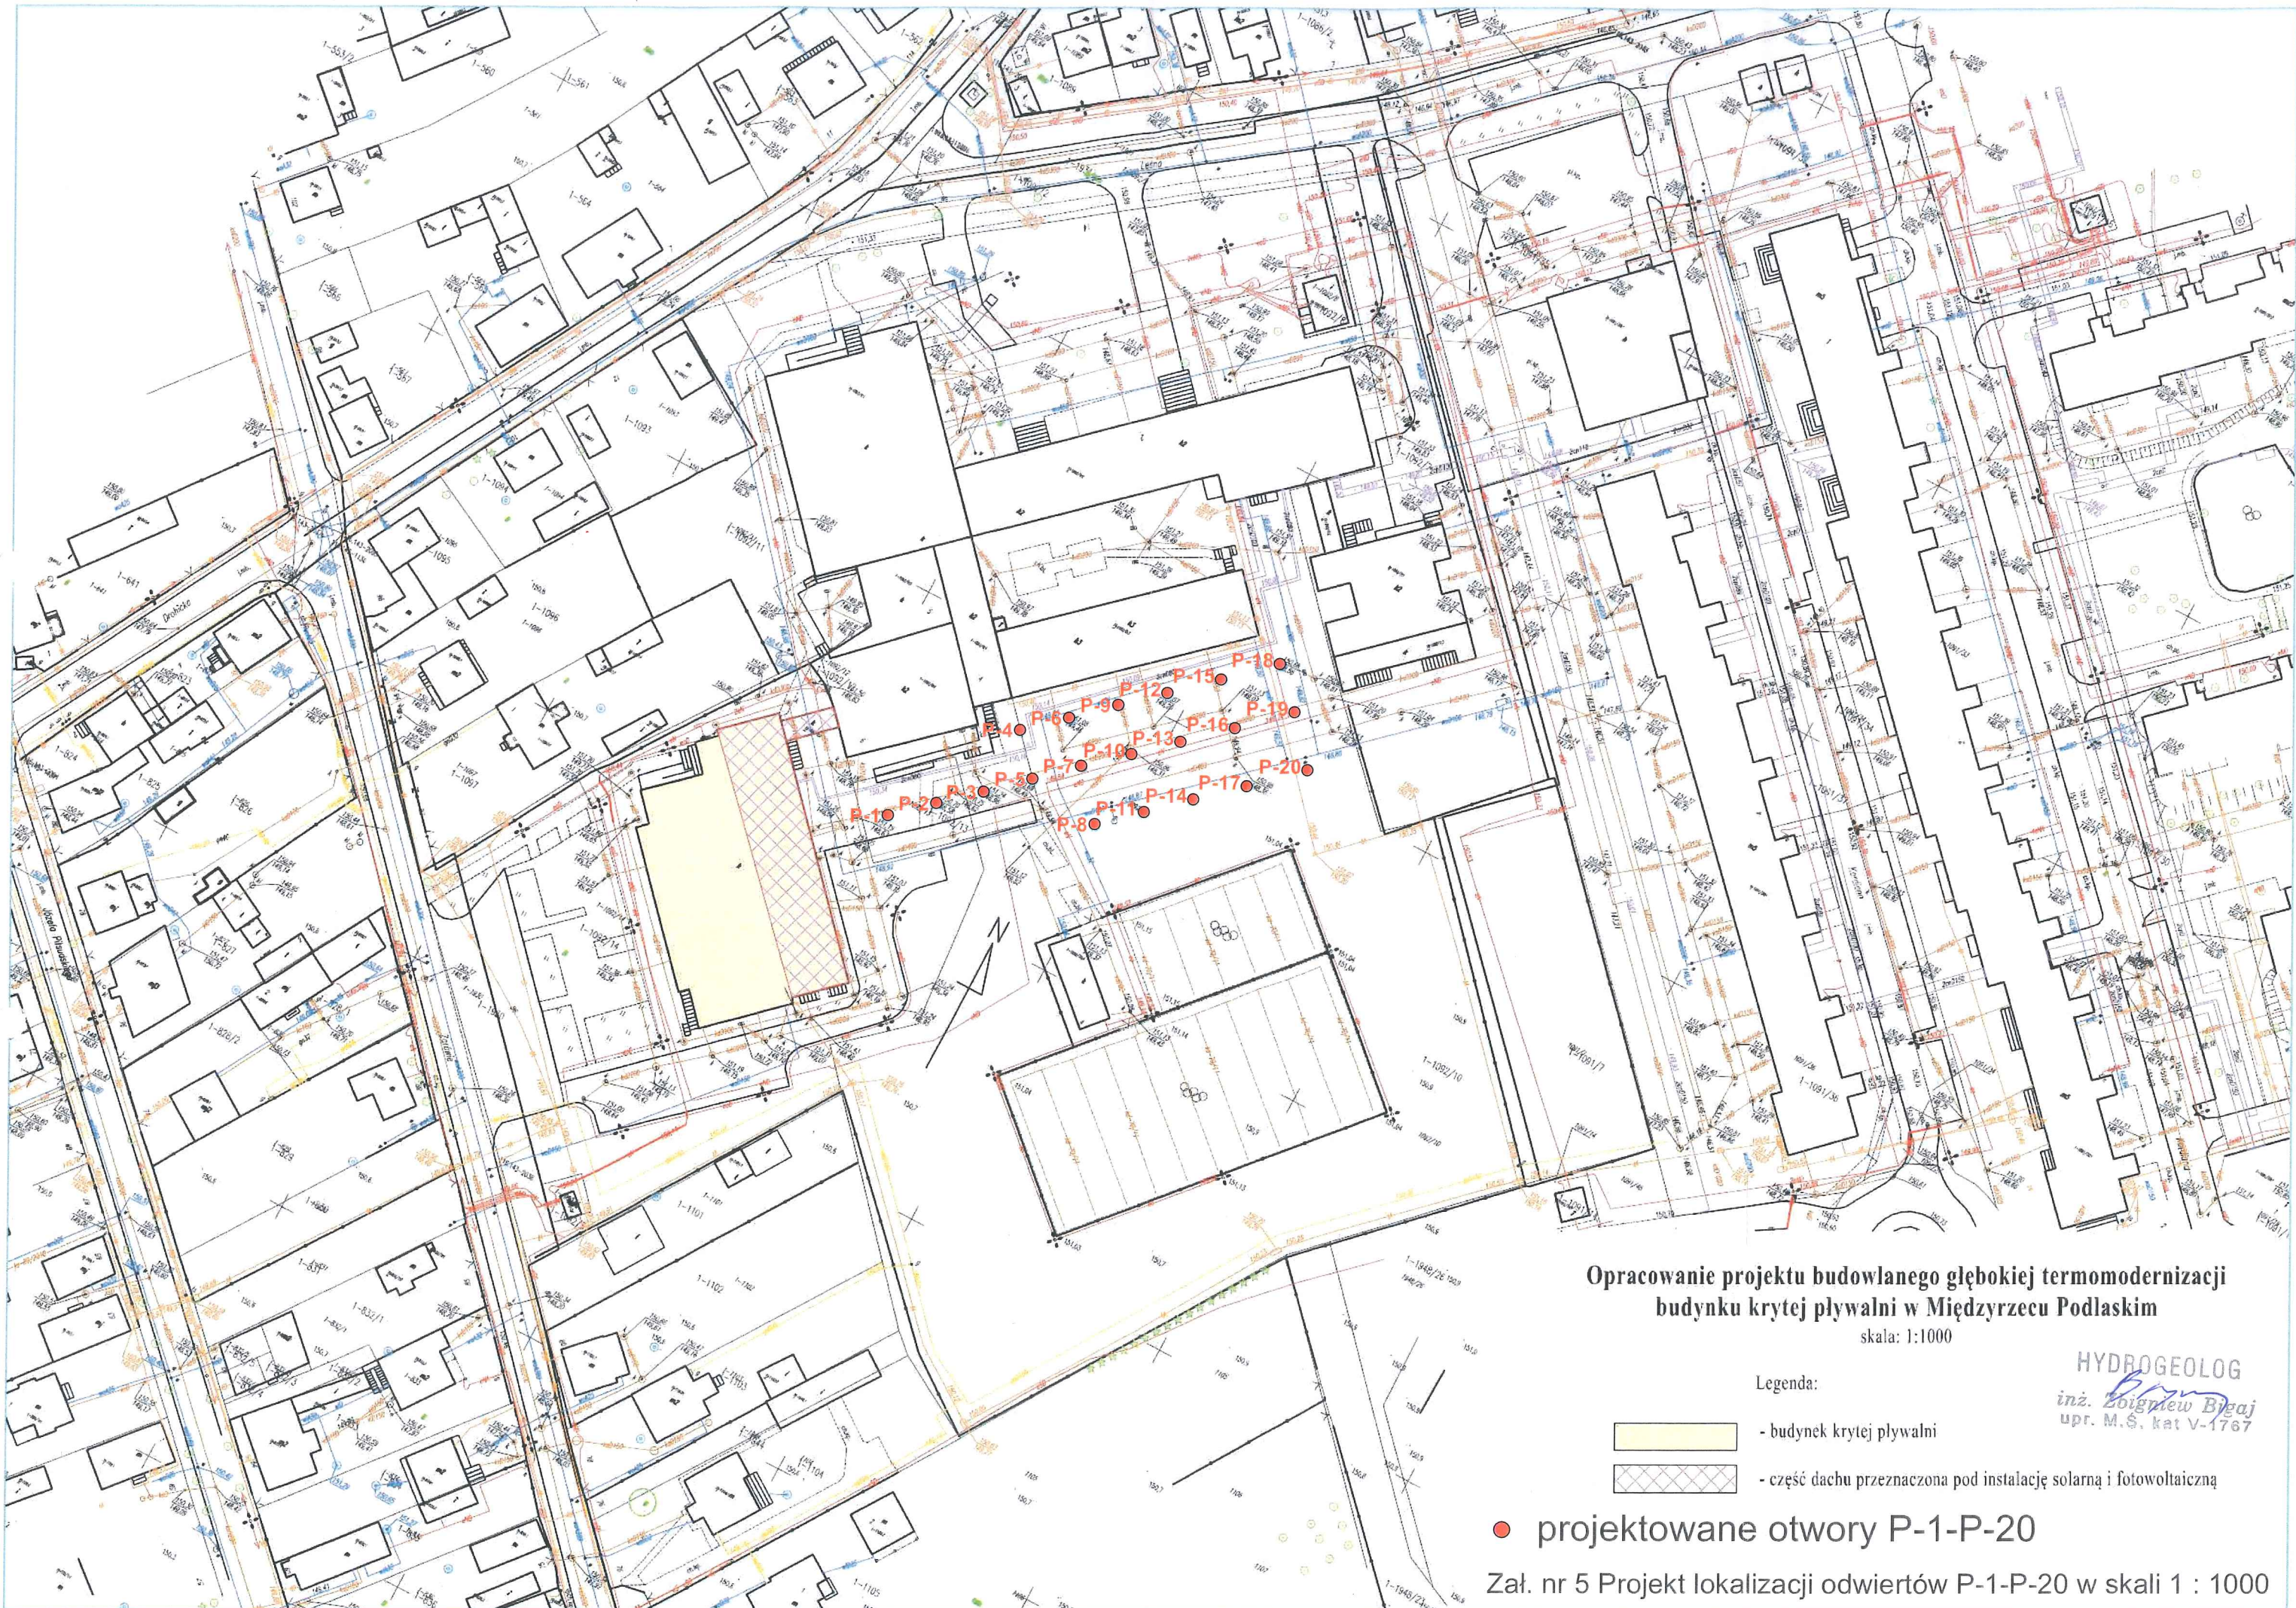

Opracowanie projektu budowlanego głębokiej termomodernizacji
budynku krytej pływalni w Międzyrzecz Podlaskim

skala: 1:1000

Legenda:

-  - budynek krytej pływalni
-  - część dachu przeznaczona pod instalację solarną i fotowoltaiczną

● projektowane otwory P-1-P-20

Załącznik nr 5 Projekt lokalizacji odwiertów P-1-P-20 w skali 1 : 1000

HYDROGEOLOG

inż. Zbigniew Bygaj
upr. M.S. kat V-1767