


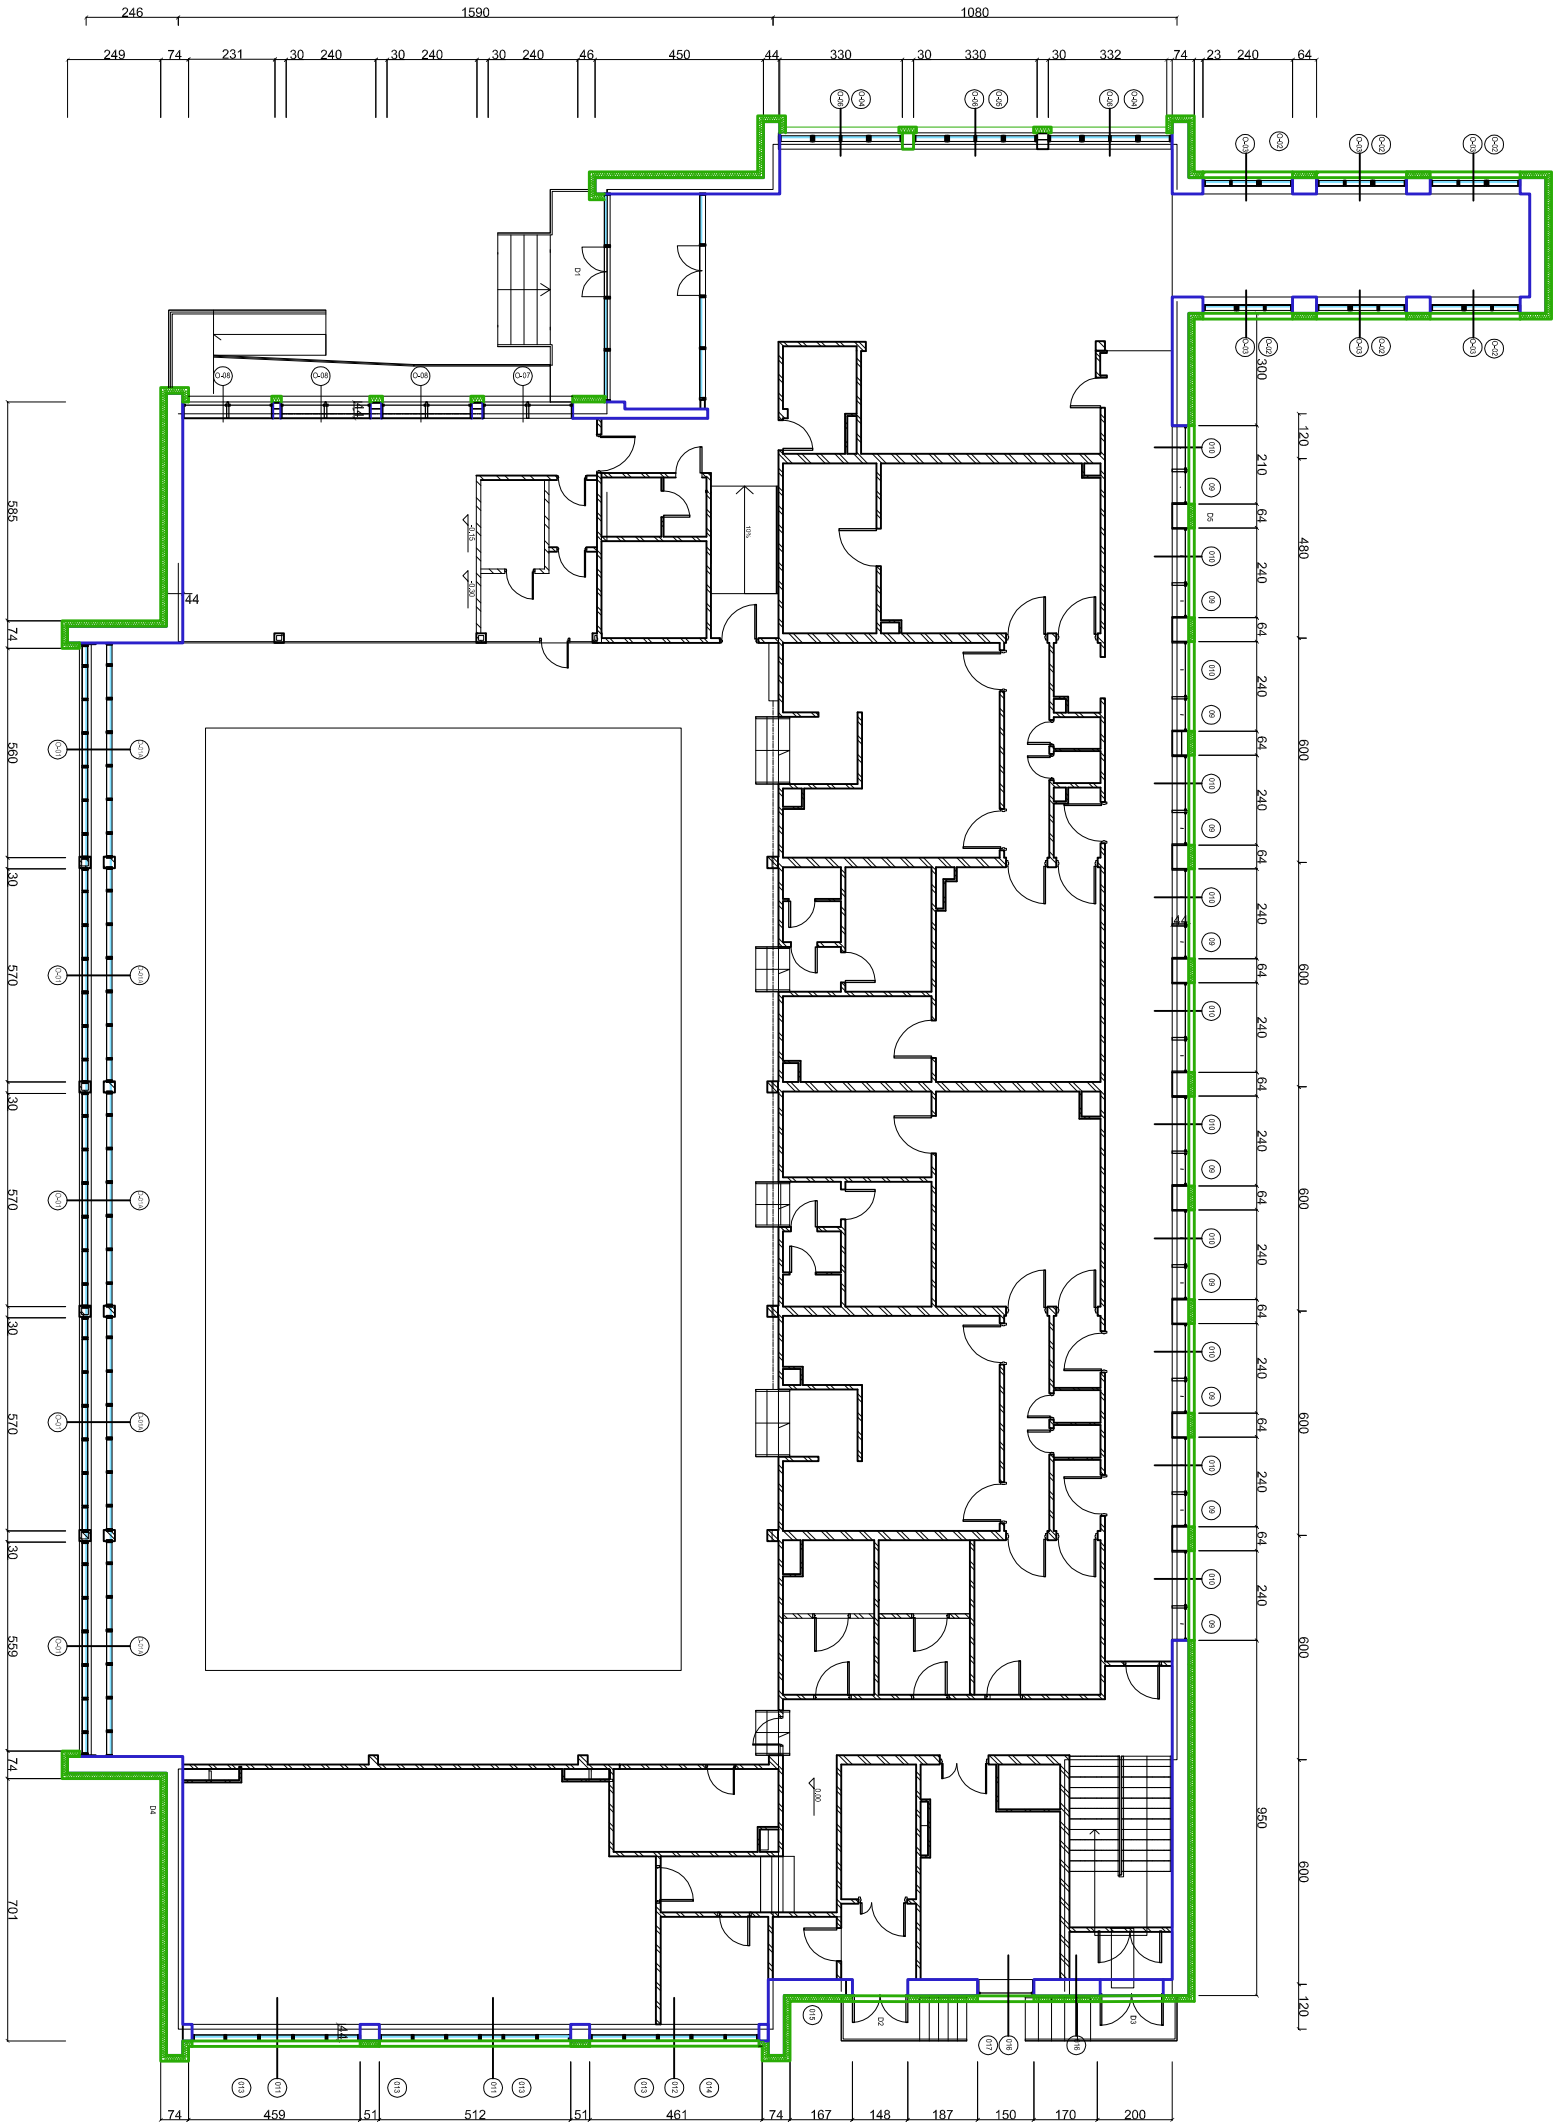

- Legenda
- okno parter
 - okno piwnica
 - drzwi

UWAGA:

- Wszystkie wymiary pomieszczeń podano w świetle ścian z istniejącymi tyłkami. Wymiary pomieszczeń nie uwzględniają grubości ścian i drzwi.
- Wszystkie wymiary sprawdzaj z natury na budowie.

SPRAWDZIŁ :		
OPRACOWAŁ :		