


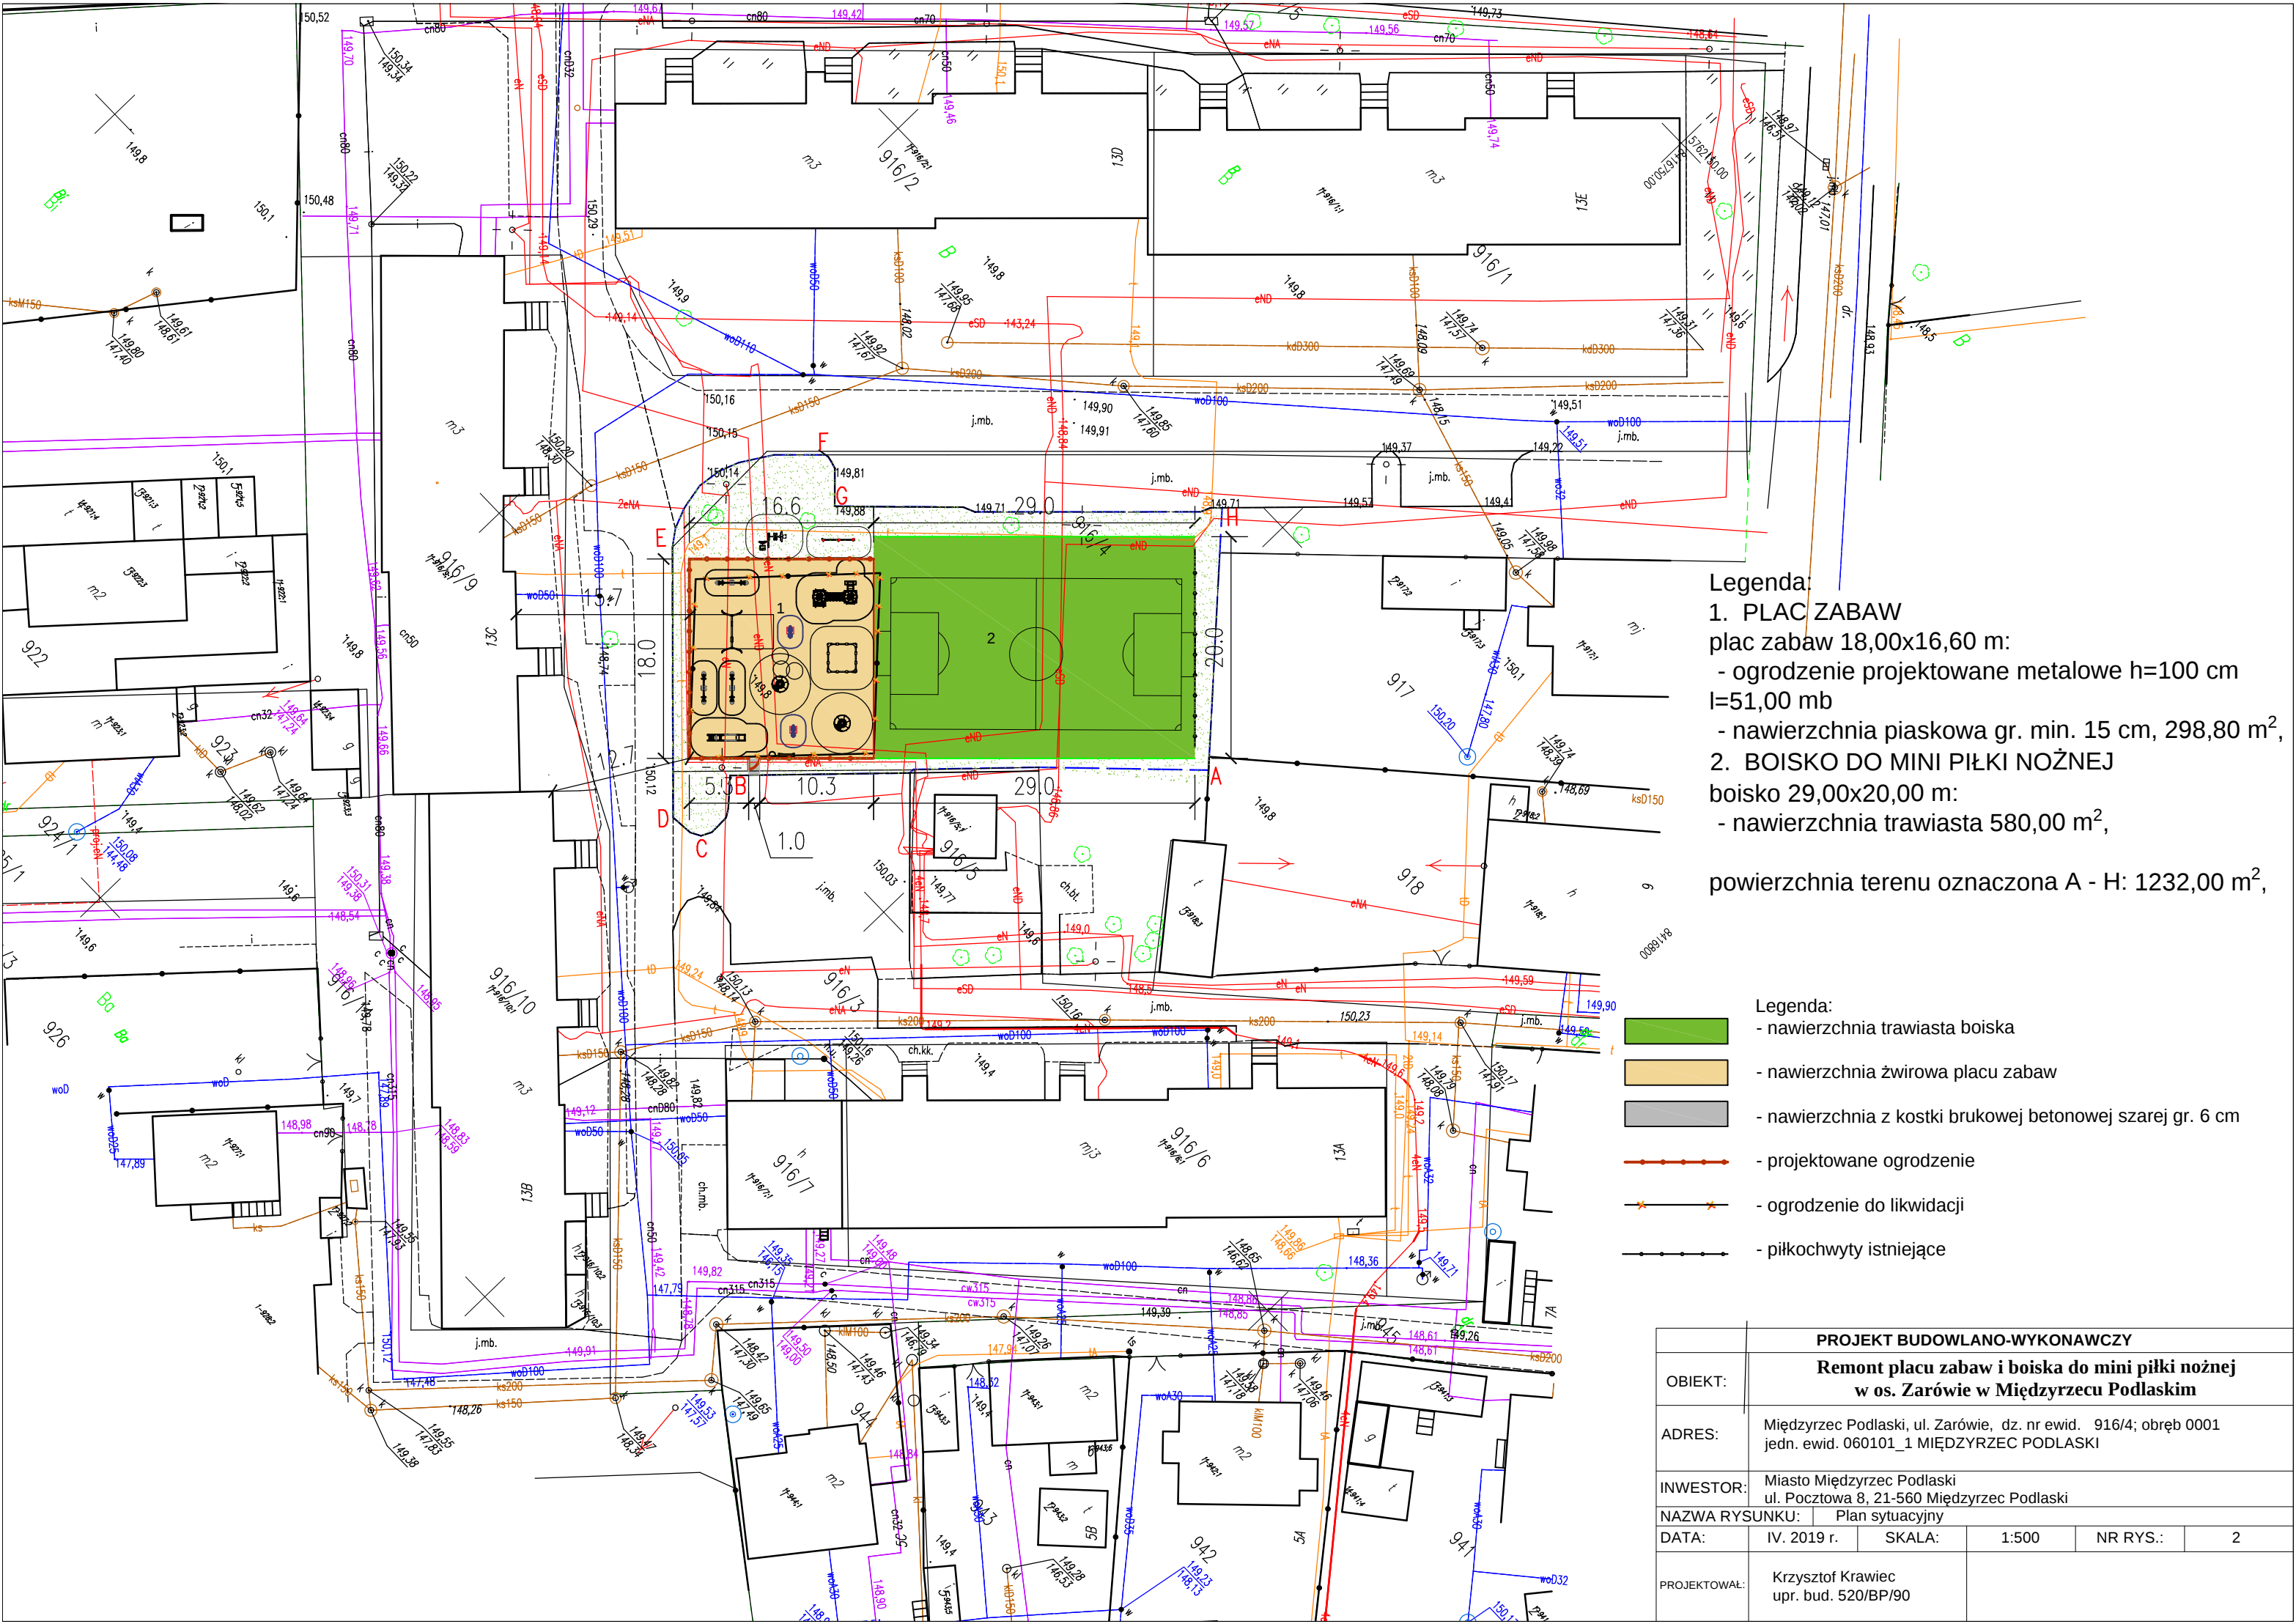

- Legenda:
- 1. PLAC ZABAW
plac zabaw 18,00x16,60 m:
 - ogrodzenie projektowane metalowe h=100 cm l=51,00 mb
 - nawierzchnia piaskowa gr. min. 15 cm, 298,80 m²,
 - 2. BOISKO DO MINI PIŁKI NOŻNEJ
boisko 29,00x20,00 m:
 - nawierzchnia trawiasta 580,00 m²,
- powierzchnia terenu oznaczona A - H: 1232,00 m²,

- Legenda:
- nawierzchnia trawiasta boiska
 - nawierzchnia żwirowa placu zabaw
 - nawierzchnia z kostki brukowej betonowej szarej gr. 6 cm
 - projektowane ogrodzenie
 - ogrodzenie do likwidacji
 - piłkochwyty istniejące

PROJEKT BUDOWLANO-WYKONAWCZY					
OBIEKT:	Remont placu zabaw i boiska do mini piłki nożnej w os. Zarówie w Międzyrzec Podlaskim				
ADRES:	Międzyrzec Podlaski, ul. Zarówie, dz. nr ewid. 916/4; obręb 0001 jedn. ewid. 060101_1 MIĘDZYRZEC PODLASKI				
INWESTOR:	Miasto Międzyrzec Podlaski ul. Pocztowa 8, 21-560 Międzyrzec Podlaski				
NAZWA RYSUNKU:	Plan sytuacyjny				
DATA:	IV. 2019 r.	SKALA:	1:500	NR RYS.:	2
PROJEKTOWAŁ:	Krzysztof Krawiec upr. bud. 520/BP/90				