


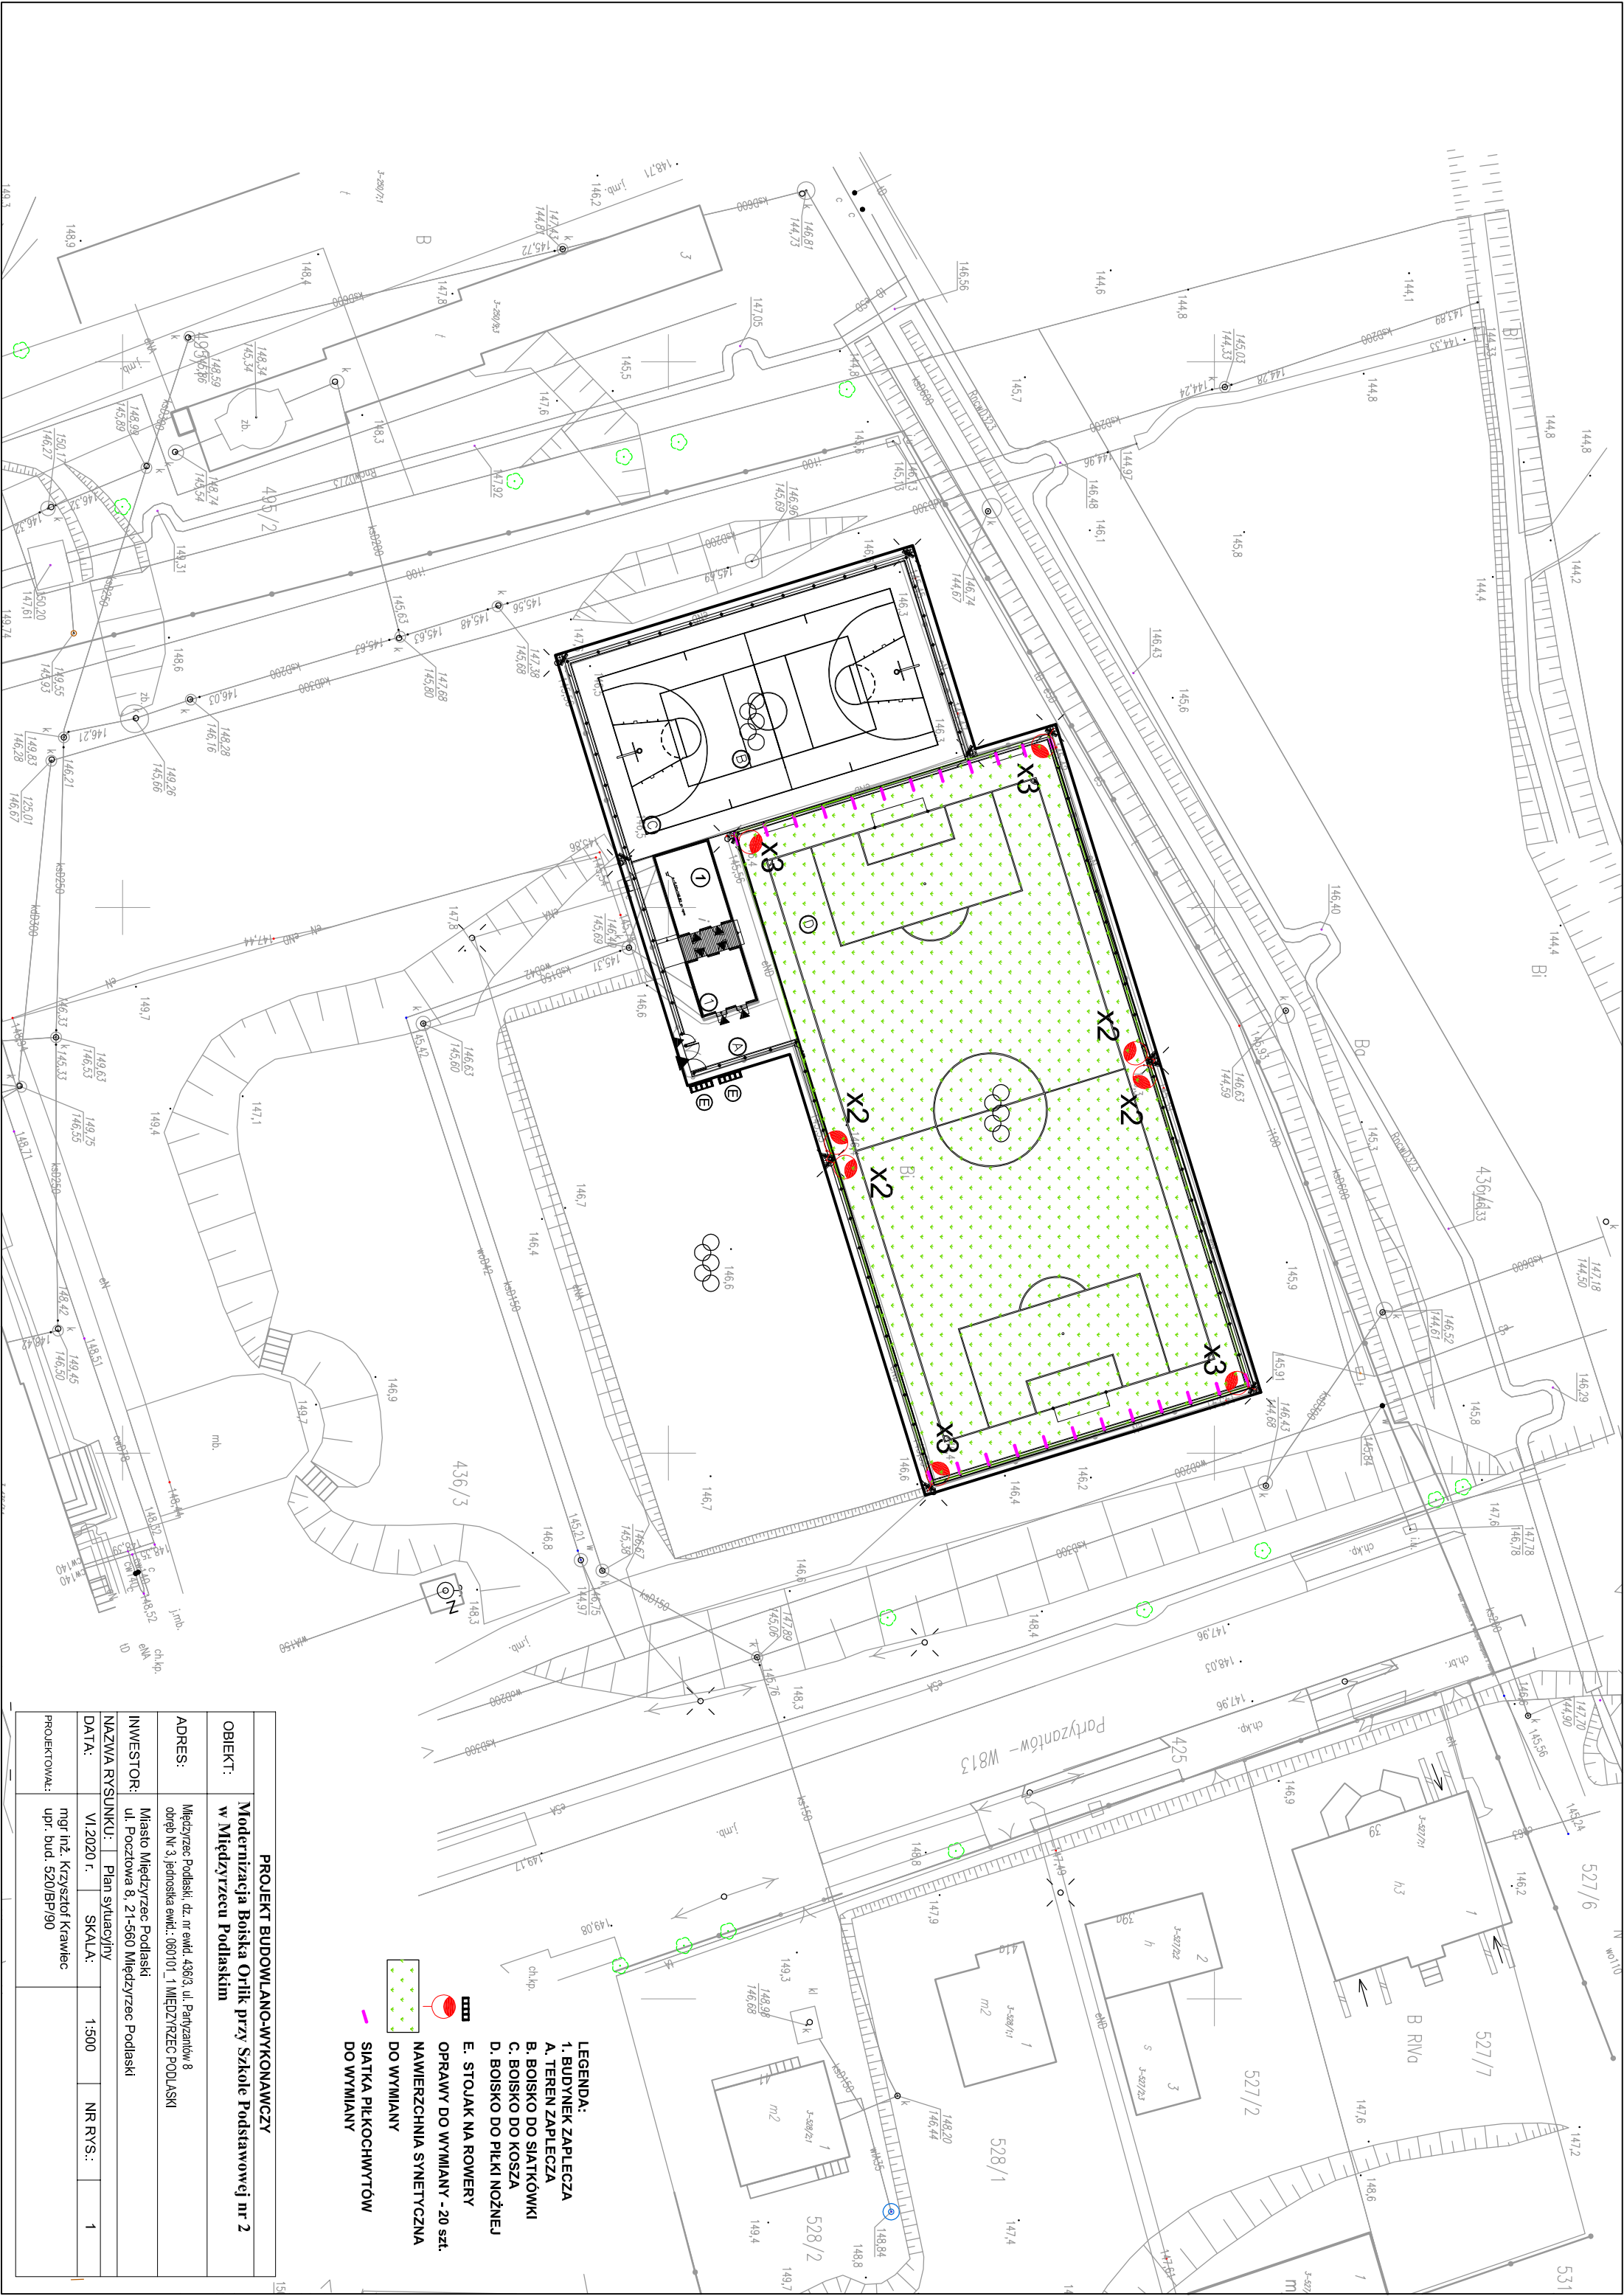

PROJEKT BUDOWLANO-WYKONAWCZY				
OBIEKT:	Modernizacja Boiska Orlik przy Szkole Podstawowej nr 2 w Międzyzrecu Podlaskim			
ADRES:	Międzyzrec Podlaski, dz. nr ewid. 436/3, ul. Partyzantów 8, obręb nr 3, jednostka ewid.: 080101_1 MIĘDZYZRZEC PODLASKI			
INWESTOR:	Miasto Międzyzrec Podlaski, ul. Pociągowa 8, 21-560 Międzyzrec Podlaski			
NAZWA RYSUNKU:	Plan sytuacyjny	SKALA:	1:500	NR RYS.: 1
DATA:	VI.2020 r.			
PROJEKTOWAŁ:	mgr inż. Krzysztof Krawiec, upr. bud. 520/BP/90			