


# PROFIL PODŁUŻNY

## ul. Strażacka

### skala 1:50/500

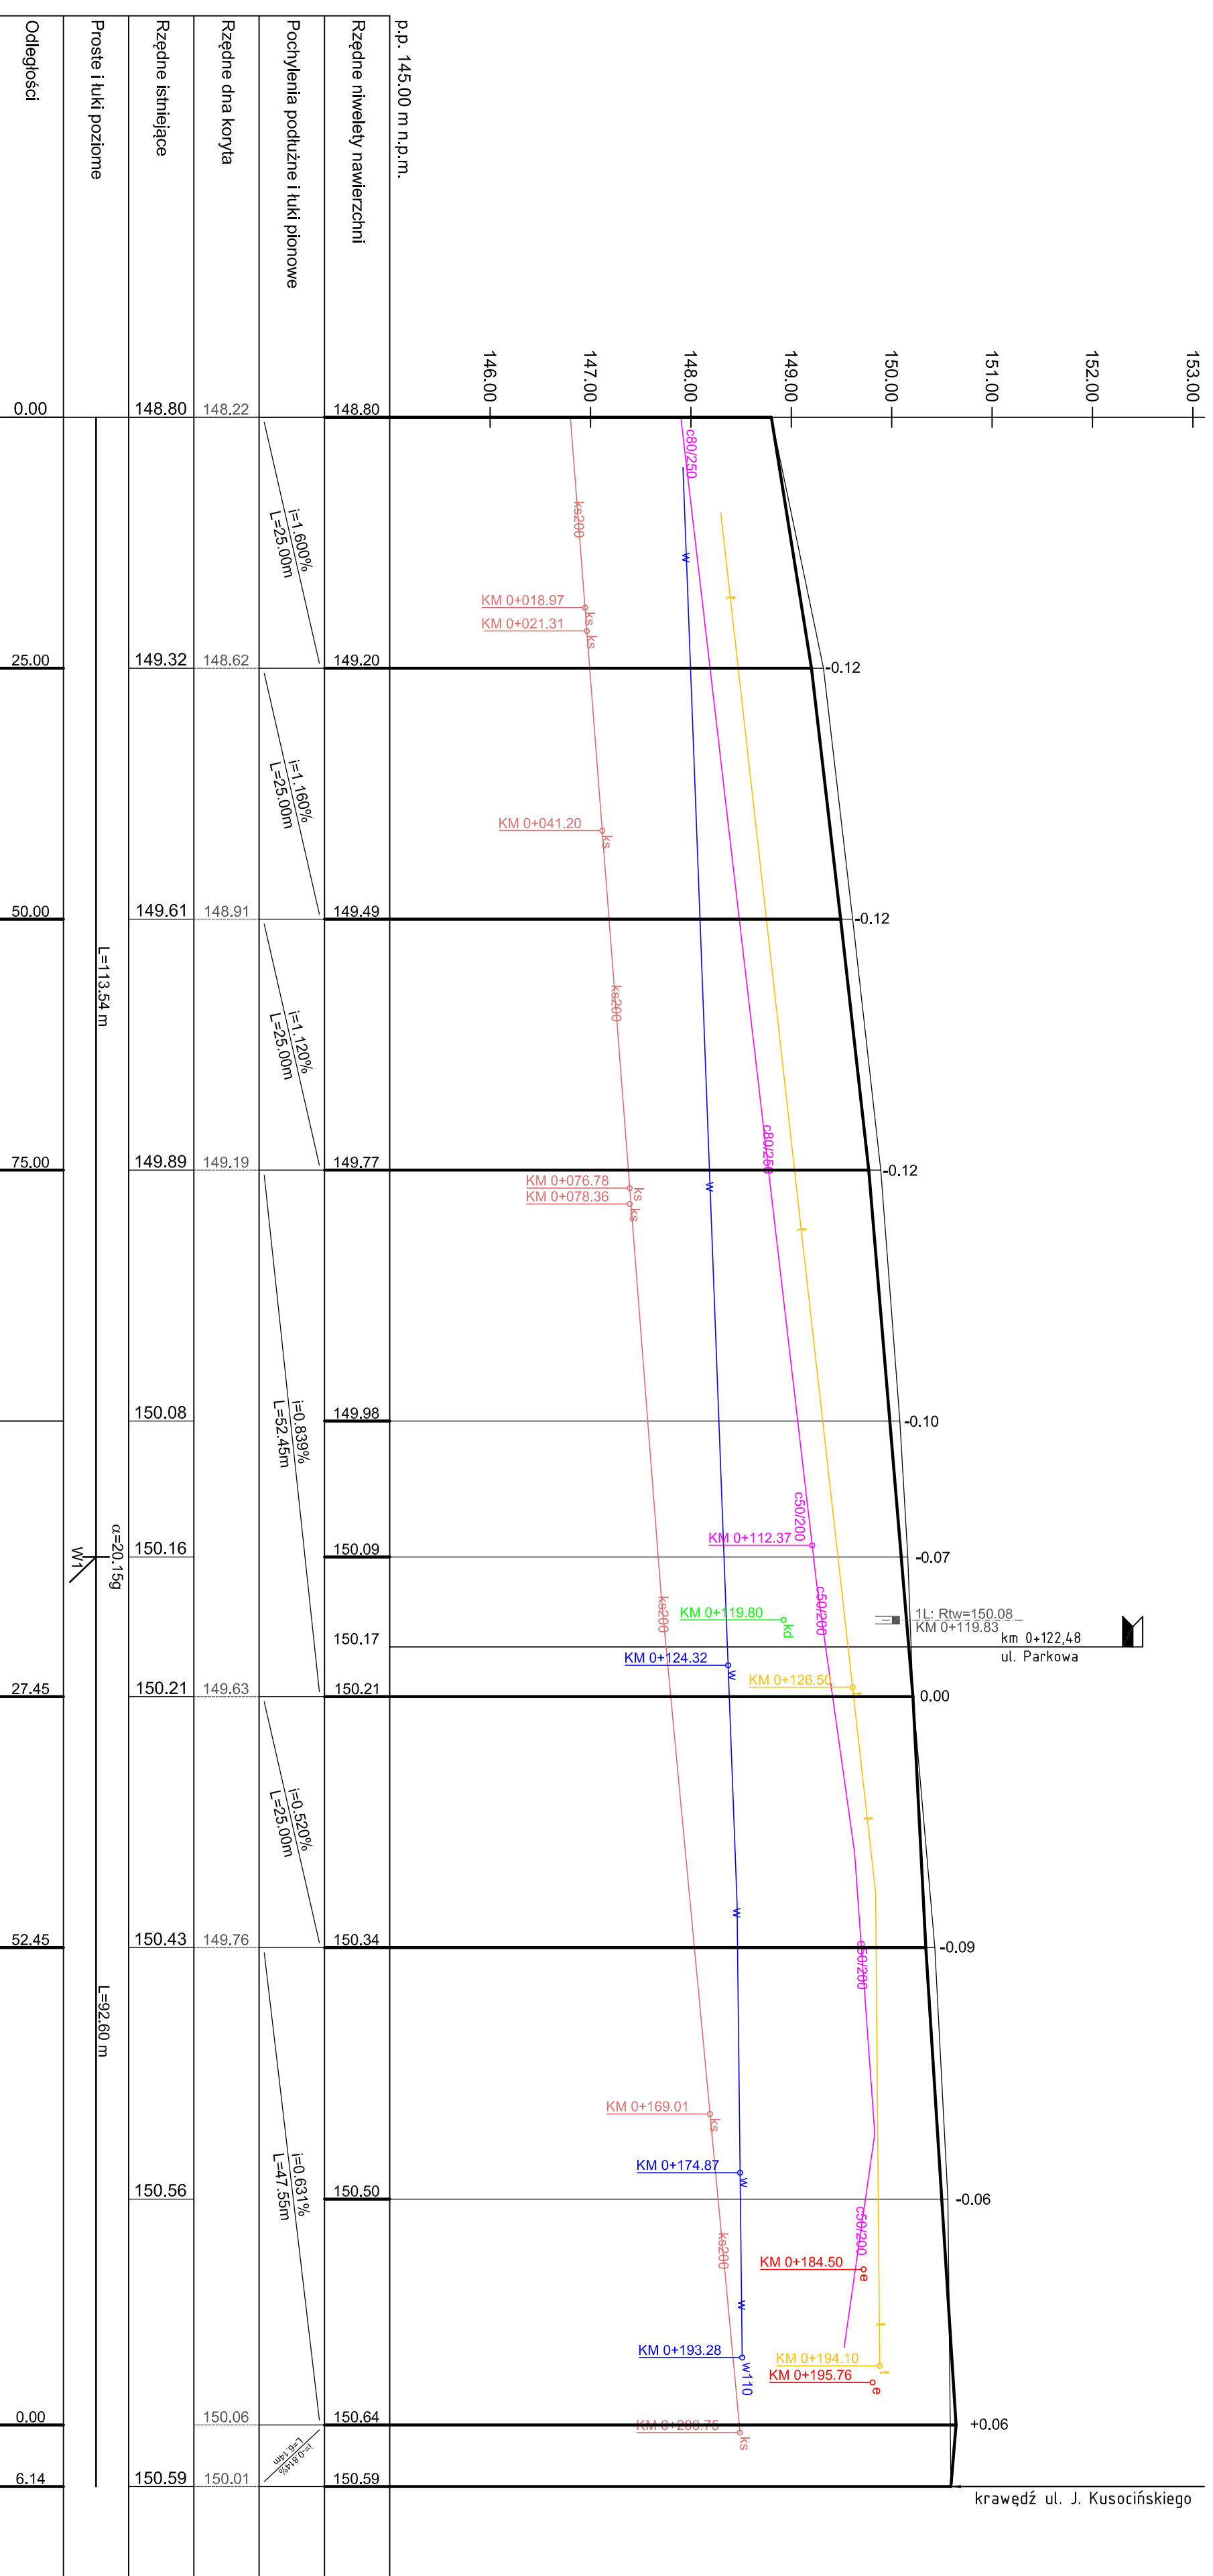

Rzędne niweley nawierzchni	148.80	149.20	149.49	149.77	149.98	150.09	150.17	150.21	150.34	150.50	150.64	150.59
	148.80	149.20	149.49	149.77	149.98	150.09	150.17	150.21	150.34	150.50	150.64	150.59
Rzędne istniejące	148.80	149.32	149.61	149.89	150.08	150.16	150.21	150.21	150.43	150.56	150.06	150.01
Proste i łuki poziome	L=113.54 m											
Odstępności	0.00	25.00	50.00	75.00	27.45	52.45	0.00	6.14				
	0.00	25.00	50.00	75.00	27.45	52.45	0.00	6.14				

p.p. 145.00 m n.p.m.

Kilometry i hektometry

KM 0+000.00

KM 0+100.00

KM 0+200.00

Tytuł opracowania			
dostęp nr 3			
Inwestor		Wykonawca dokumentacji projektowej	
Miejsce Międzyzdrze Podlaski		DROGART Danisz Kirsza	
ul. Pocztowa 8		Lipina 5	
21-560 Międzyzdrze Podlaski		16-100 Sokółka	
Tytuł rysunku			
Profil podłużny ul. Strażackiej			
Imię i nazwisko		Specjalność	
mgr inż. Danisz Kirsza		Nr uprawnień bud.	
Projektant		Podpis	
mgr inż. Danisz Kirsza		PDU/0029/POD/12	
Data		Skala	
03.01.2014		1:50/500	
		Nr rysunku	
		5/1	