


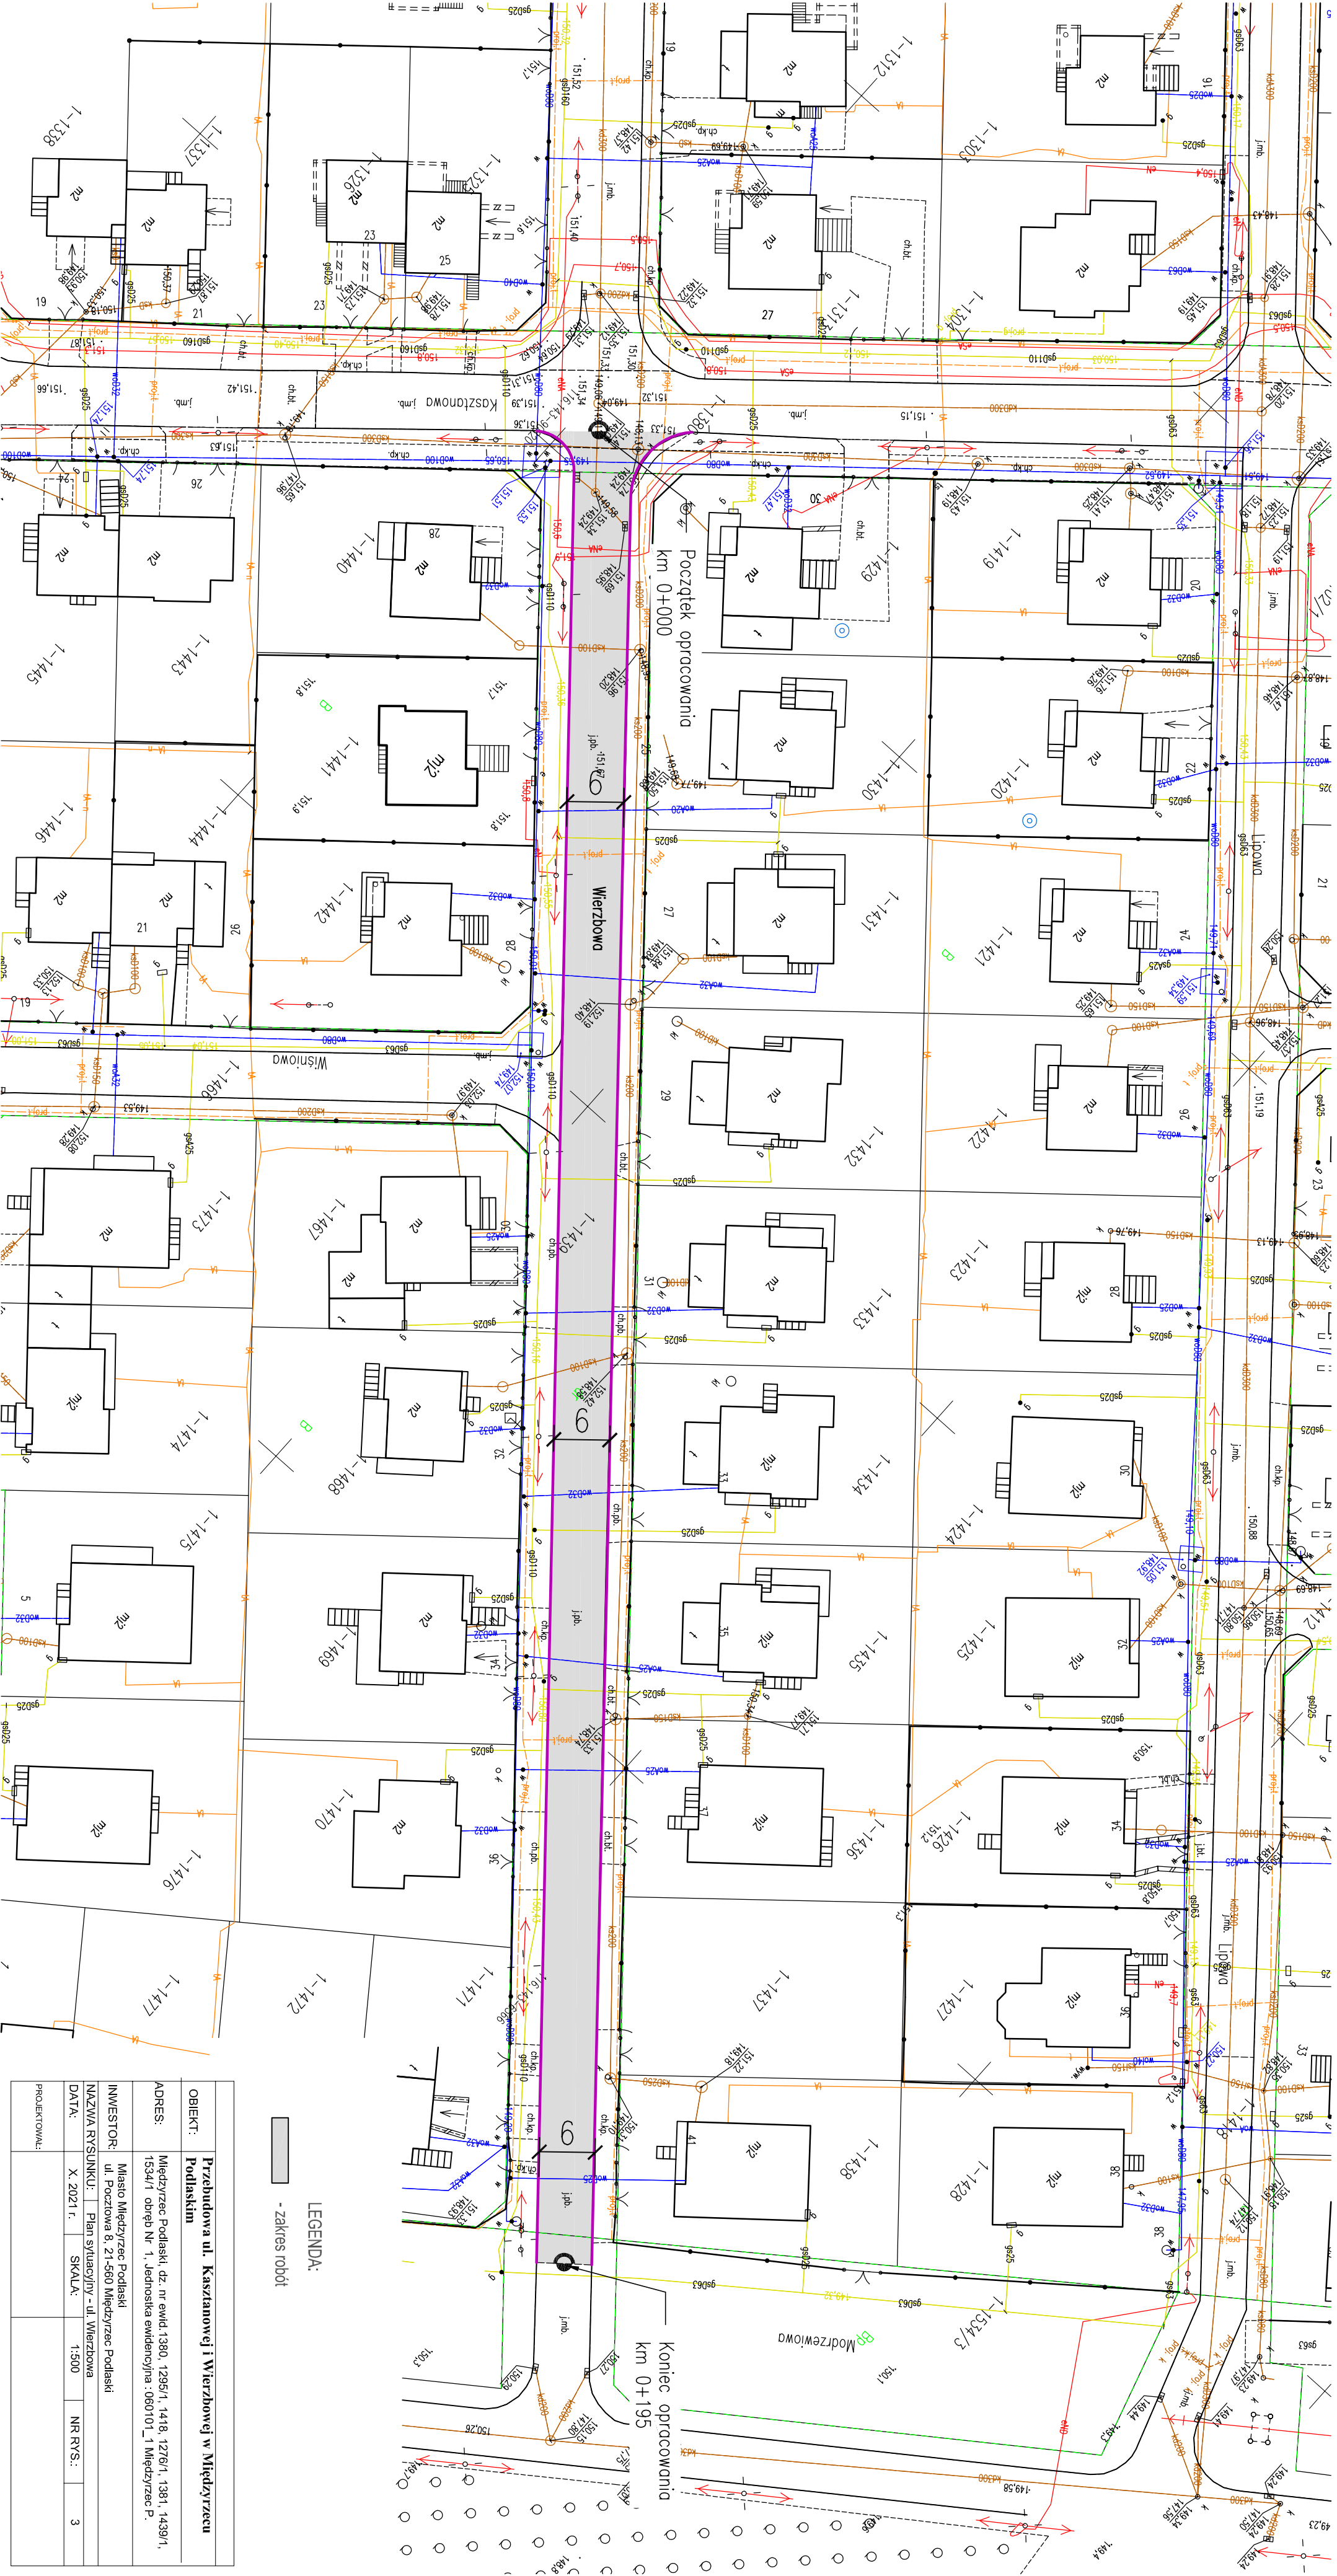

OBIEKT:	Przebudowa ul. Kaszanowej i Wierzbowej w Międzyzrzeczu Podlaskim		
ADRES:	Międzyzrzec Podlaski, dz. nr ewid. 1380, 1295/1, 1418, 1276/1, 1381, 1439/1, 1534/1, obręb Nr 1, Jednostka ewidencyjna : 060101_1 Międzyzrzec P.		
INWESTOR:	Miejsce Międzyzrzec Podlaski ul. Pocziowa 8, 21-560 Międzyzrzec Podlaski		
NAMWA RYSUNKU:	Plan sytuacyjny - ul. Wierzbowa	SKALA:	1:500
DATA:	X. 2021 r.	NR RYS.:	3
PROJEKTOWAL:			